


СВЕС ХОЛОДНОГО МЕТАЛЛИЧЕСКОГО НАВЕСА (КРОВЛИ). ПОДГОТОВКА К УКЛАДКЕ ЛИСТОВ "ВНАХЛЕСТ".

АКСОНОМЕТРИЯ УЗЛА А-А


УСЛОВНЫЕ ОБОЗНАЧЕНИЯ :

- d. Расстояние между лагами
- e. Ширина лаги
- h. Угол наклона кровли
- k. Шаг обрешетки (обрешетки)
- k2. См.примечание стр.01

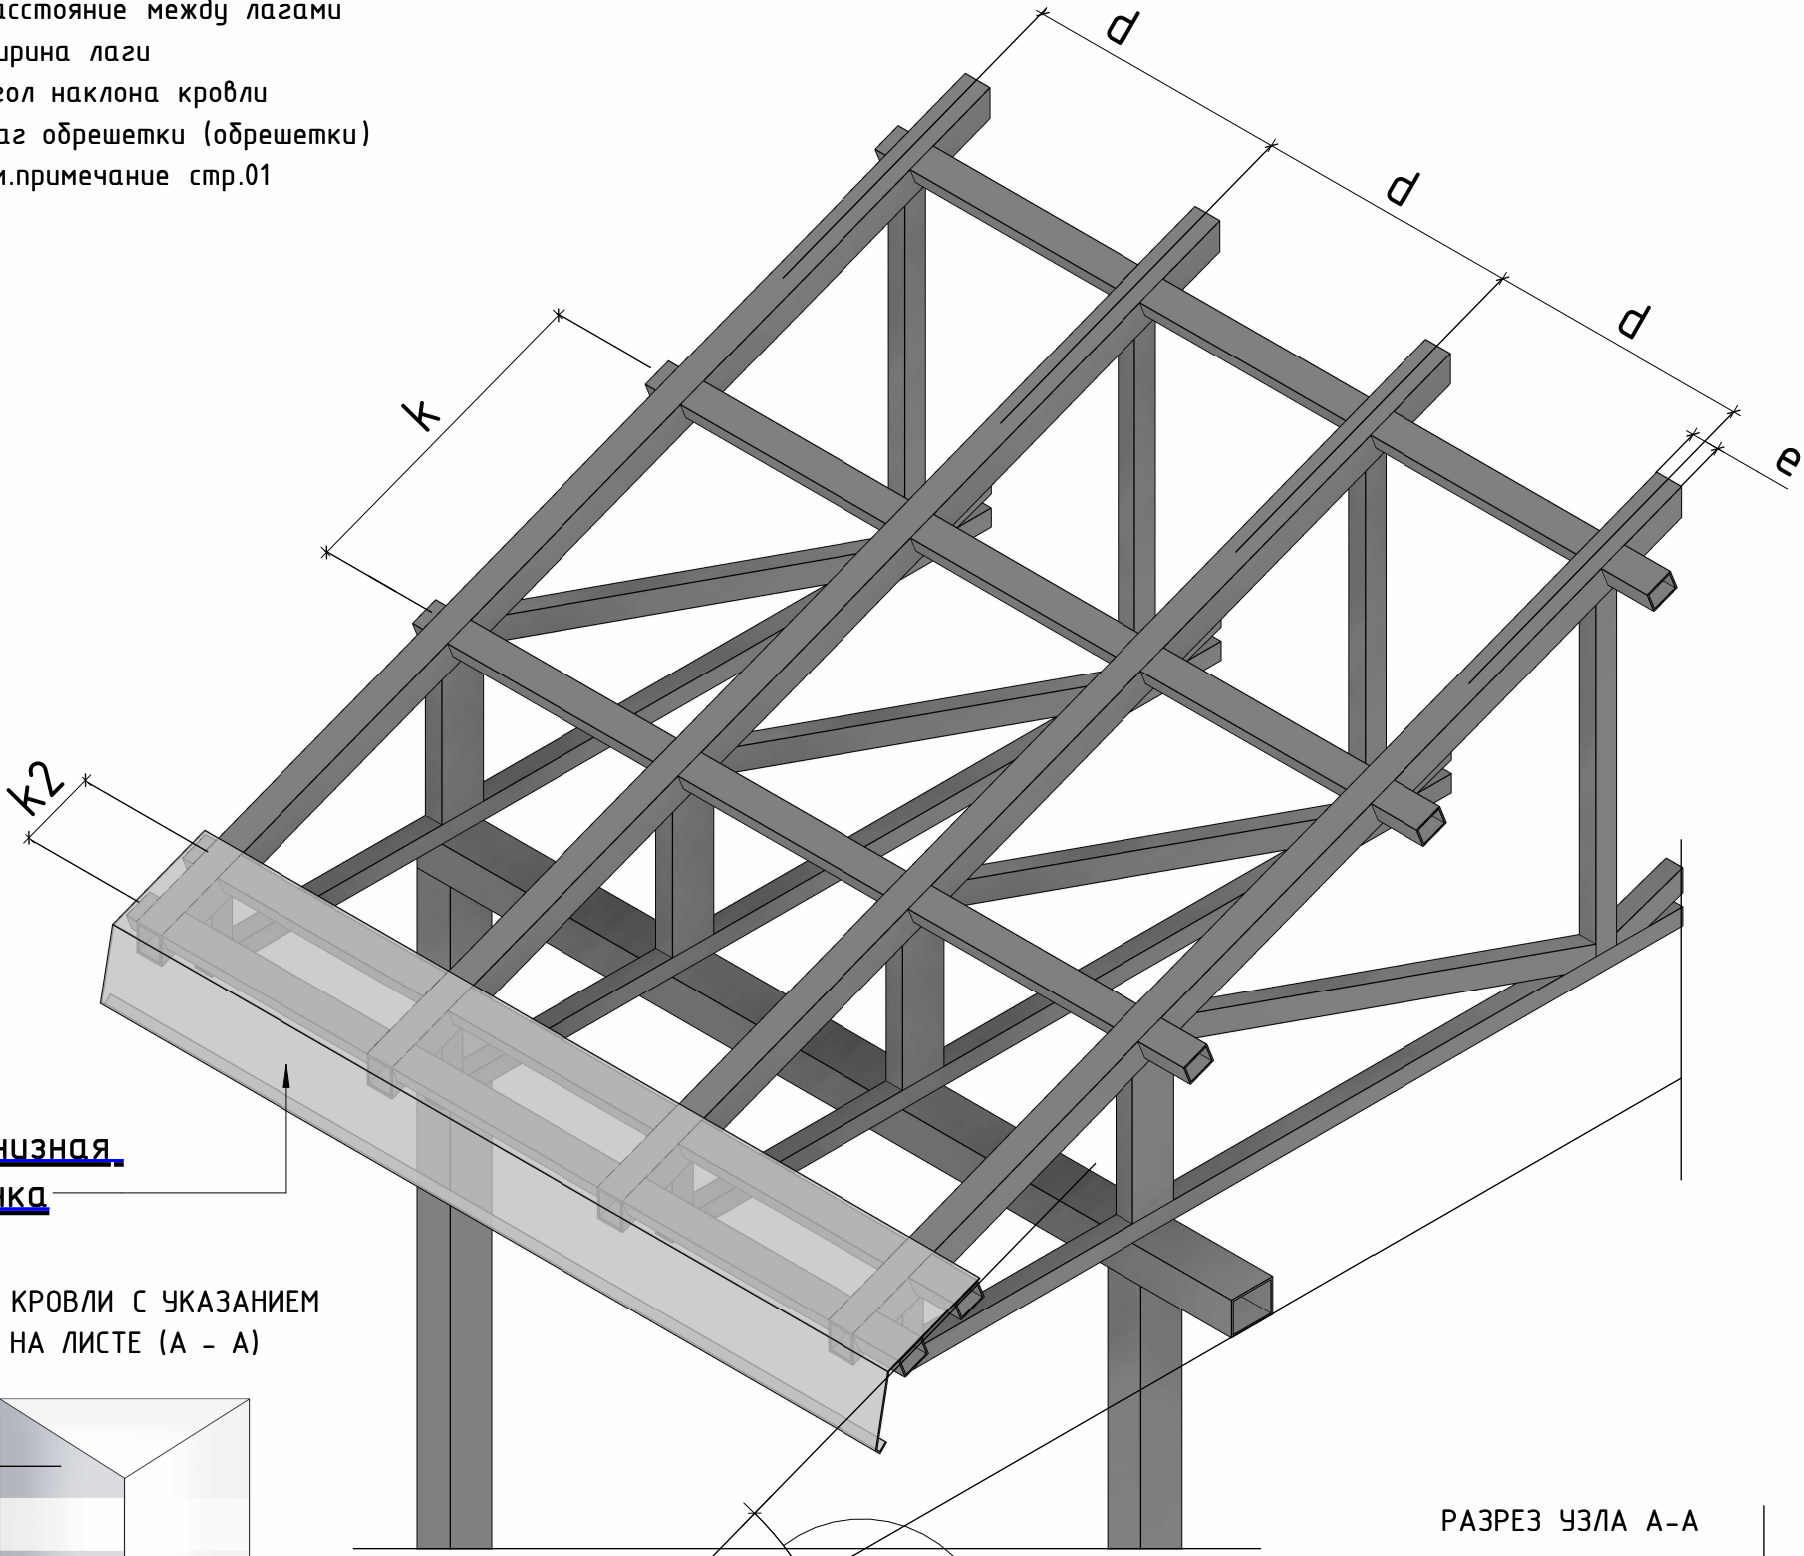


Карнизная планка

ПЛАН КРОВЛИ С УКАЗАНИЕМ
УЗЛА НА ЛИСТЕ (А - А)

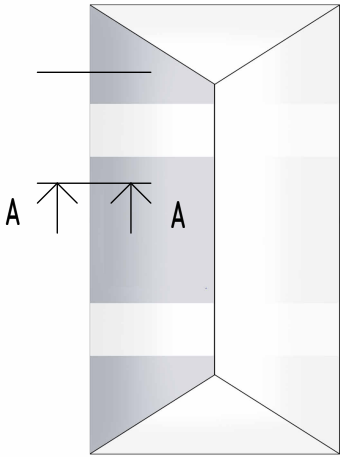

РАЗРЕЗ УЗЛА А-А

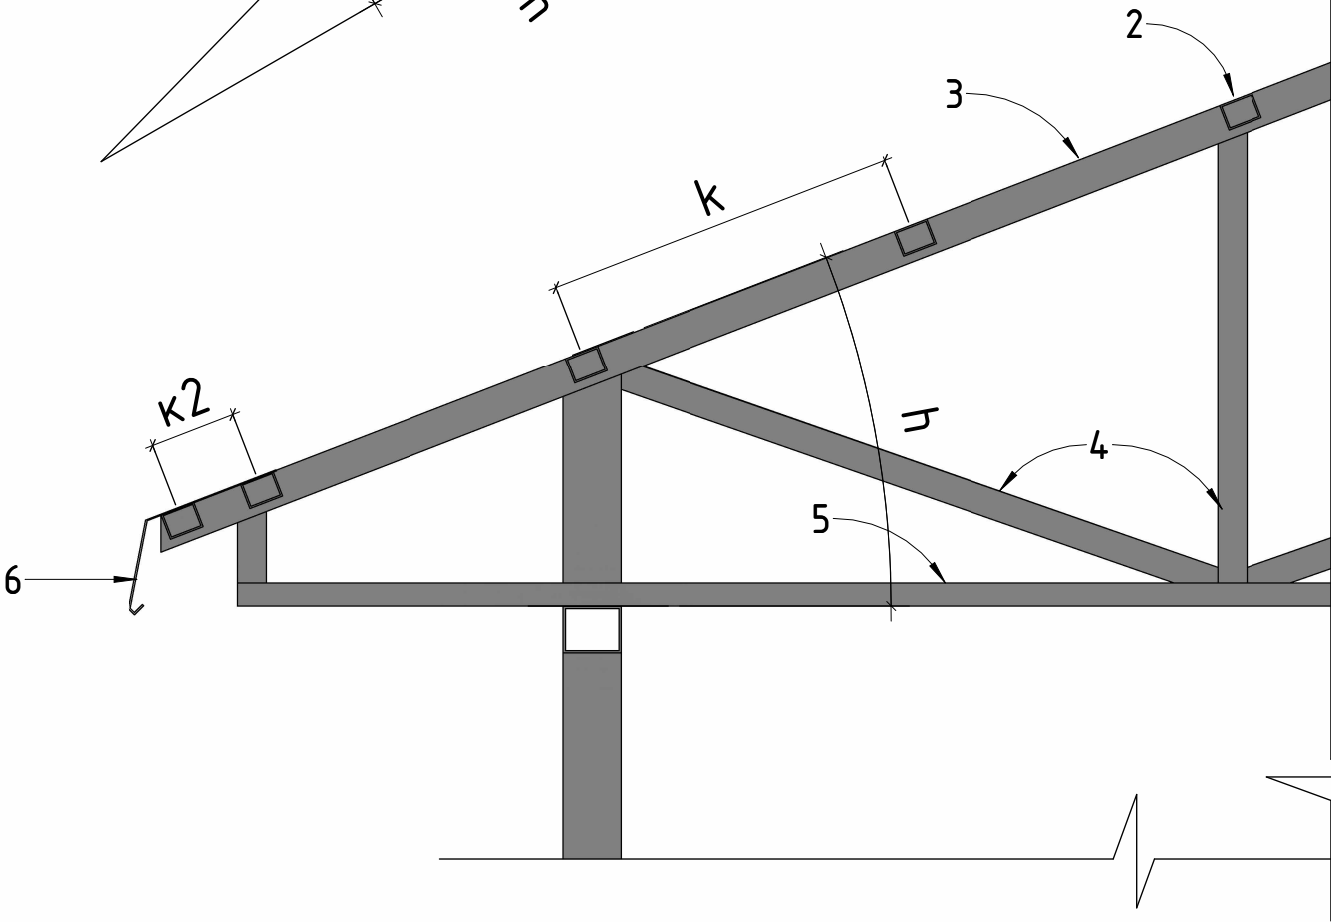

УСЛОВНЫЕ ОБОЗНАЧЕНИЯ :

- 2. Обрешетка
- 3. Стропила. Верхний пояс
- 4. Вертикальные стойки, раскосы
- 5. Нижний пояс
- 6. Карнизная планка

ПРИМЕЧАНИЯ :

Ширина металла, сечение профиля указаны условно, фактическую или проектную уточнять у проектировщика.
"k2" - сдвоенная обрешетка (усиленный узел - свес или конек крыши). Металлический навес, теплица или беседка где не проектируется водосточная система и нет капитальной кровельной конструкции можно обойтись обычным шагом "k".

Согласовано					
Взам. инв. №					
Подп. и дата					
Инв. № подл.					

Изм.	Кол.уч.	Лист	№ док.	Подп.	Дата

СВЕС ХОЛОДНОГО МЕТАЛЛИЧЕСКОГО НАВЕСА
(КРОВЛИ). ПОДГОТОВКА К УКЛАДКЕ ЛИСТОВ
"ВНАХЛЕСТ".



СВЕС ХОЛОДНОГО МЕТАЛЛИЧЕСКОГО НАВЕСА (КРОВЛИ). УКЛАДКА ПЕРВОГО ЛИСТА "ВНАХЛЕСТ".

АКСОНОМЕТРИЯ УЗЛА А-А

УСЛОВНЫЕ ОБОЗНАЧЕНИЯ :


- а. Ширина листа
- б. Длина листа
- с. Толщина листа
- д. Расстояние между лагами
- е. Ширина лаги
- ф. Размер нахлеста по ширине
- г. Размер нахлеста по длине
- и. Угол наклона кровли
- і. Расстояние от края листа до самореза
- j. Расстояние между саморезами
- к. Шаг обрешетки (обрешетки)
- к2. См. примечание лист 01.

Монтаж первого листа

УЛ*: Уплотнительная бутилкаучковая лента.
Края*: Саморезы вкручиваются последовательно до краев монтируемого листа, края листа будут накрыты следующими листами и зафиксированы саморезами прижимая их к обрешетке.

Карнизная планка


ПЛАН КРОВЛИ С УКАЗАНИЕМ
УЗЛА НА ЛИСТЕ (А - А)

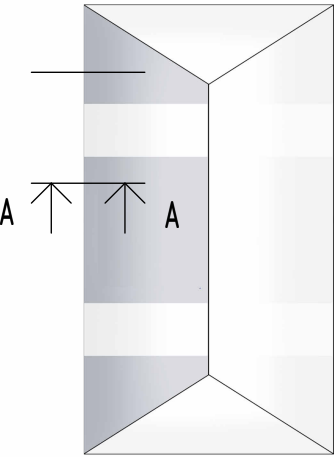

УСЛОВНЫЕ ОБОЗНАЧЕНИЯ :

- 1. Кровельный саморез
- 2. Обрешетка
- 3. Стропила. Верхний пояс
- 4. Вертикальные стойки, раскосы
- 5. Нижний пояс
- 6. Карнизная планка
- 7. Профилированный лист COMPOGLASS

РАЗРЕЗ УЗЛА А-А

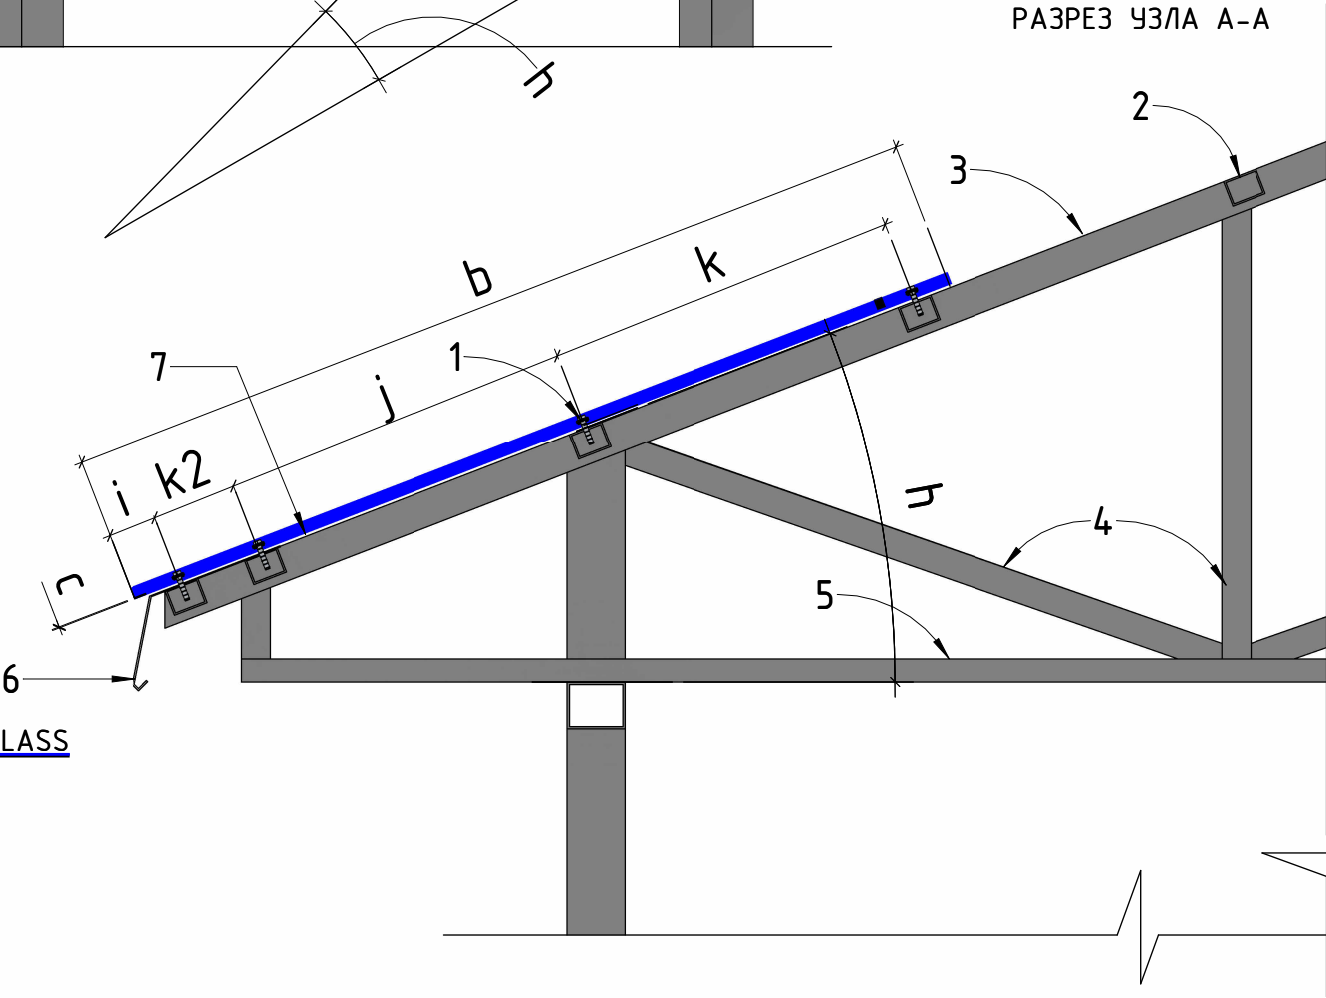

ПРИМЕЧАНИЯ :

Карнизная планка указана на свесе без крепления (условно) При монтаже и ее использовании , а так же других дополнительных водосточных и фасонных элементов обращаться к поставщику оборудования.

Ширина металла , сечение профиля указаны условно, фактическую или проектную уточнять в проектной документации кровли.

Согласовано

Взам. инв. №

Подп. и дата

Инв. № подл.

Изм.	Кол.уч.	Лист	№ док.	Подп.	Дата

СВЕС ХОЛОДНОГО МЕТАЛЛИЧЕСКОГО НАВЕСА
(КРОВЛИ). УКЛАДКА ПЕРВОГО ЛИСТА
"ВНАХЛЕСТ".



Лист

02

СВЕС ХОЛОДНОГО МЕТАЛЛИЧЕСКОГО НАВЕСА (КРОВЛИ). УКЛАДКА ВТОРОГО ЛИСТА "ВНАХЛЕСТ".

АКСОНОМЕТРИЯ УЗЛА А-А

УСЛОВНЫЕ ОБОЗНАЧЕНИЯ :

- а. Ширина листа
- б. Длина листа
- с. Толщина листа
- д. Расстояние между лагами
- е. Ширина лаги
- ф. Размер нахлеста по ширине
- г. Размер нахлеста по длине
- н. Угол наклона кровли
- и. Расстояние от края листа до самореза
- к. Расстояние между саморезами
- к. Шаг обрешетки (обрешетки)
- к2. См. примечание лист 01.

Монтаж второго листа "внахлест" на первый


УЛ*: Уплотнительная бутилкаучковая лента.
Края*: Саморезы вкручиваются последовательно до краев монтируемого листа, края листа будут накрыты следующими листами и зафиксированы саморезами прижимая их к обрешетке.

Первый лист


Карнизная планка

УЛ* (крайняя волна нахлеста)

ПЛАН КРОВЛИ С УКАЗАНИЕМ УЗЛА НА ЛИСТЕ (А - А)

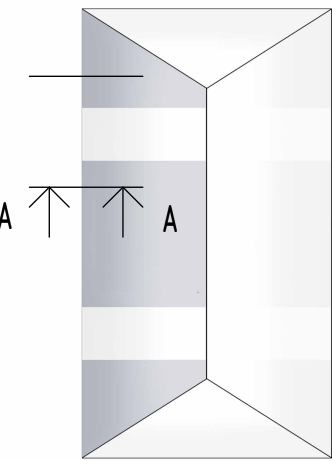

РАЗРЕЗ УЗЛА А-А

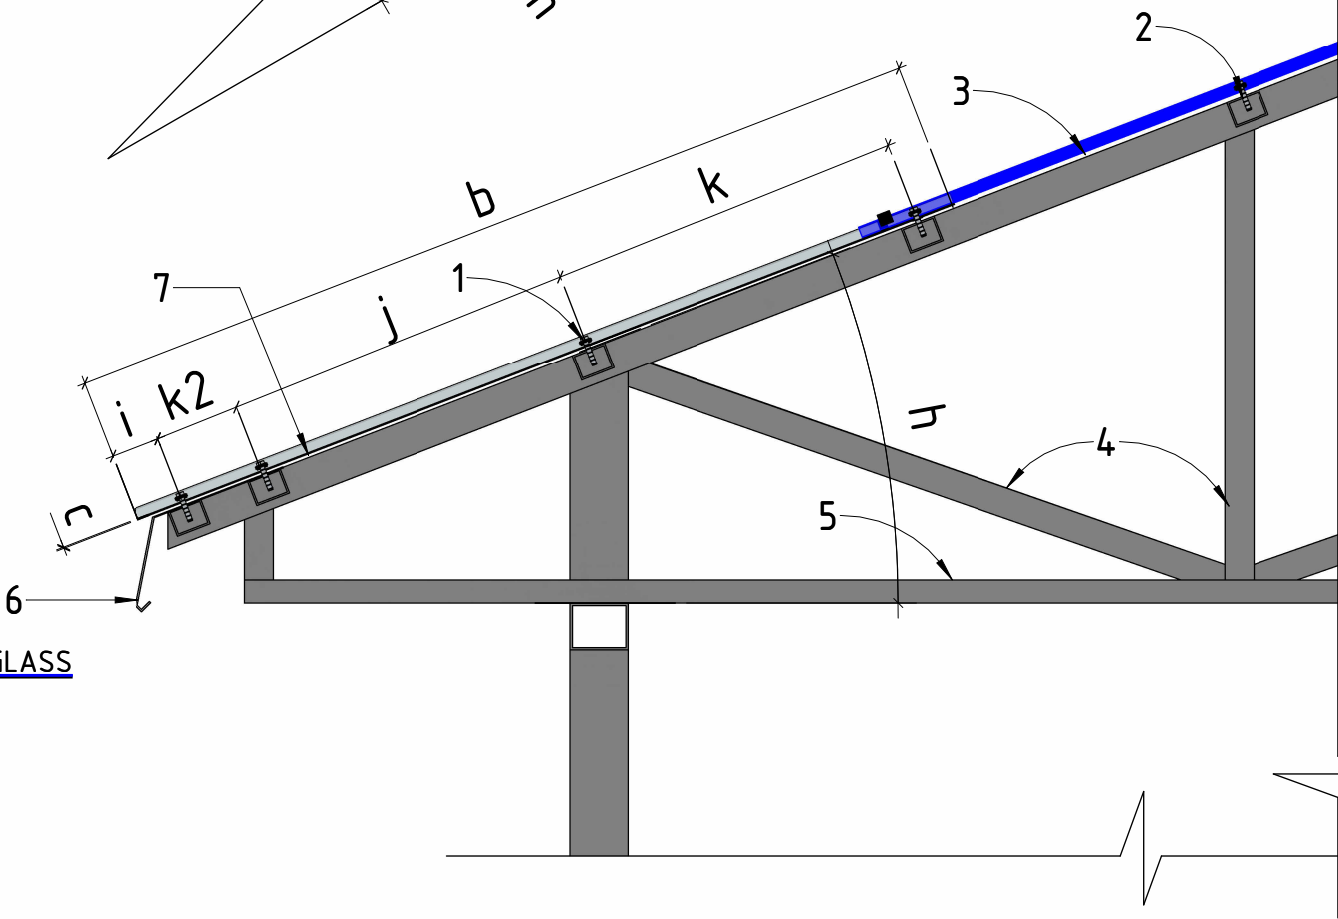

УСЛОВНЫЕ ОБОЗНАЧЕНИЯ :

- 1. Кровельный саморез
- 2. Обрешетка
- 3. Стропила. Верхний пояс
- 4. Вертикальные стойки, раскосы
- 5. Нижний пояс
- 6. Карнизная планка
- 7. Профилированный лист COMPOGLASS

ПРИМЕЧАНИЯ :

к - Расстояние между саморезами + в каждую доску обрешетки. В усиленных конструкциях - свес, конек или ендова кол-во саморезов и их расстояние может быть увеличена. Для точного расчета необходимо смотреть рабочую документацию проекта.

Согласовано					
Взам. инв. №					
Подп. и дата					
Инв. № подл.					

Изм.	Кол.уч.	Лист	№ док.	Подп.	Дата

СВЕС ХОЛОДНОГО МЕТАЛЛИЧЕСКОГО НАВЕСА (КРОВЛИ). УКЛАДКА ВТОРОГО ЛИСТА "ВНАХЛЕСТ".




СВЕС ХОЛОДНОГО МЕТАЛЛИЧЕСКОГО НАВЕСА (КРОВЛИ). УКЛАДКА ТРЕТЬЕГО ЛИСТА "ВНАХЛЕСТ".

АКСОНОМЕТРИЯ УЗЛА А-А


УСЛОВНЫЕ ОБОЗНАЧЕНИЯ :

- а. Ширина листа
- б. Длина листа
- с. Толщина листа
- д. Расстояние между лагами
- е. Ширина лаги
- ф. Размер нахлеста по ширине
- г. Размер нахлеста по длине
- н. Угол наклона кровли
- и. Расстояние от края листа до самореза
- к. Расстояние между саморезами
- к. Шаг обрешетки (обрешетки)
- к2. См. примечание лист 01.


УЛ*: Уплотнительная бутилкаучковая лента.
Края*: Саморезы вкручиваются последовательно до краев монтируемого листа, края листа будут накрыты следующими листами и зафиксированы саморезами прижимая их к обрешетке.

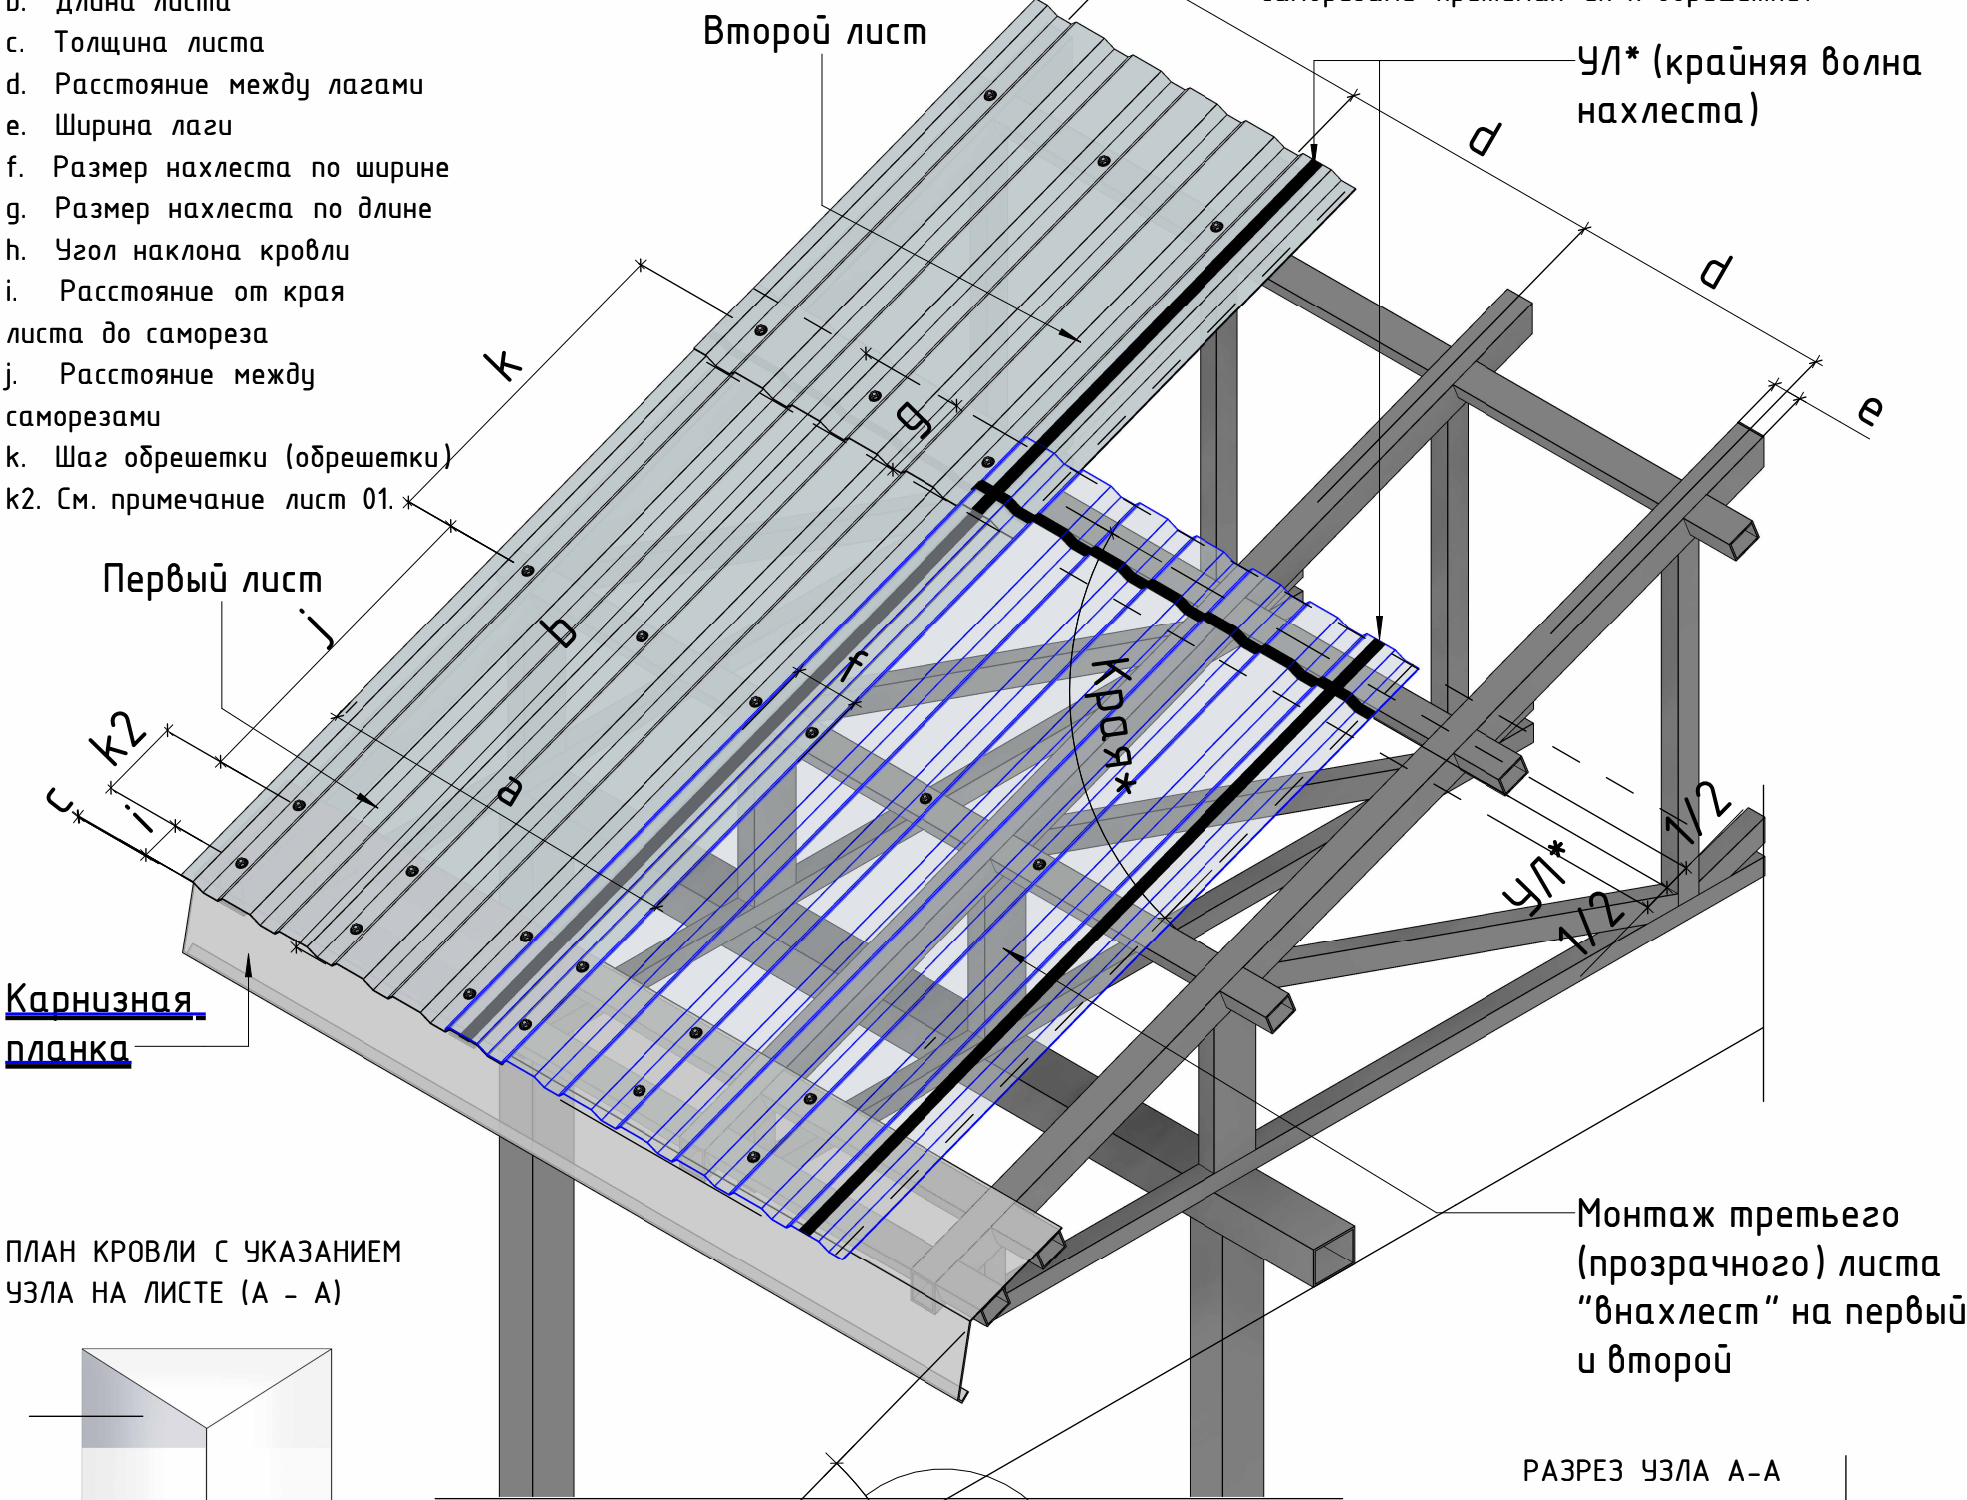

ПЛАН КРОВЛИ С УКАЗАНИЕМ
УЗЛА НА ЛИСТЕ (А - А)

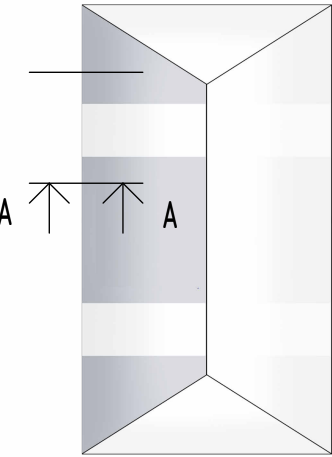

РАЗРЕЗ УЗЛА А-А

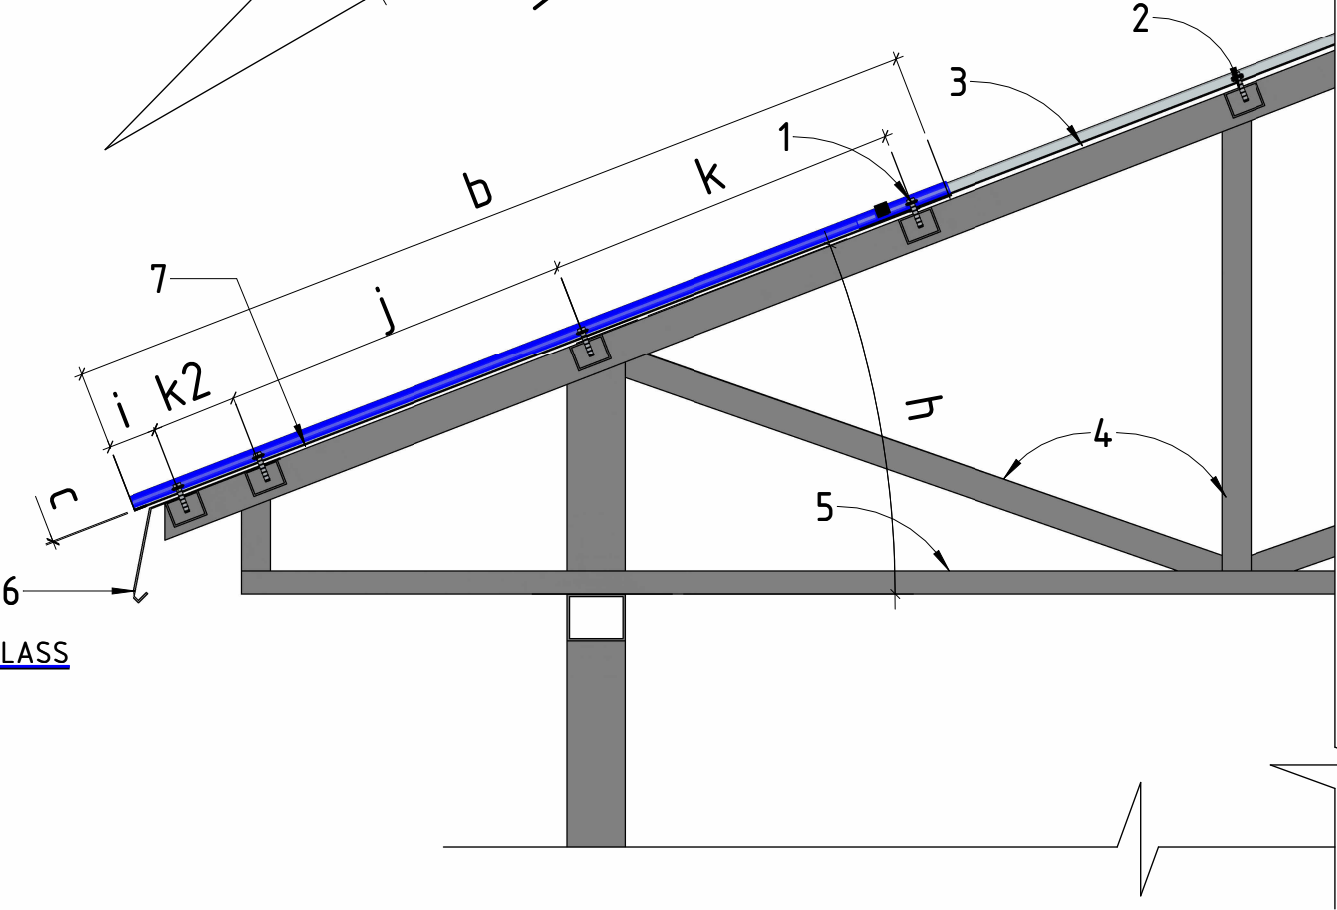

УСЛОВНЫЕ ОБОЗНАЧЕНИЯ :

- 1. Кровельный саморез
- 2. Обрешетка
- 3. Стропила. Верхний пояс
- 4. Вертикальные стойки, раскосы
- 5. Нижний пояс
- 6. Карнизная планка
- 7. Профилированный лист COMPOGLASS

ПРИМЕЧАНИЯ :

к - Расстояние между саморезами + в каждую доску обрешетки. В усиленных конструкциях - свес, конек или ендова кол-во саморезов и их расстояние может быть увеличена. Для точного расчета необходимо смотреть рабочую документацию проекта.

Согласовано

Взам. инв. №

Подп. и дата

Инв. № подл.

Изм.	Кол.уч.	Лист	№ док.	Подп.	Дата

СВЕС ХОЛОДНОГО МЕТАЛЛИЧЕСКОГО НАВЕСА
(КРОВЛИ). УКЛАДКА ТРЕТЬЕГО ЛИСТА
"ВНАХЛЕСТ".



Лист
04

СВЕС ХОЛОДНОГО МЕТАЛЛИЧЕСКОГО НАВЕСА (КРОВЛИ). УКЛАДКА ЧЕТВЕРТОГО ЛИСТА "ВНАХЛЕСТ".

АКСОНОМЕТРИЯ УЗЛА А-А

УСЛОВНЫЕ ОБОЗНАЧЕНИЯ :

- а. Ширина листа
- б. Длина листа
- с. Толщина листа
- д. Расстояние между лагами
- е. Ширина лаги
- ф. Размер нахлеста по ширине
- г. Размер нахлеста по длине
- и. Угол наклона кровли
- і. Расстояние от края листа до самореза
- к. Расстояние между саморезами
- к. Шаг обрешетки (обрешетки)
- к2. См. примечание лист 01.

УЛ*: Уплотнительная бутилкаучковая лента.
Края*: Саморезы вкручиваются последовательно до краев монтируемого листа, края листа будут накрыты следующими листами и зафиксированы саморезами прижимая их к обрешетке.

Монтаж четвертого (прозрачного) листа "внахлест" на первый, второй, третий

Первый лист


Второй лист

Третий лист (прозрачный)


Карнизная планка

УЛ* (крайняя волна нахлеста)

ПЛАН КРОВЛИ С УКАЗАНИЕМ УЗЛА НА ЛИСТЕ (А - А)

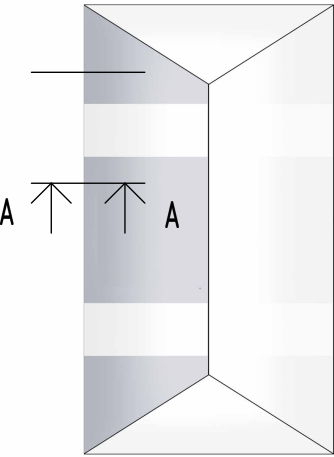

РАЗРЕЗ УЗЛА А-А

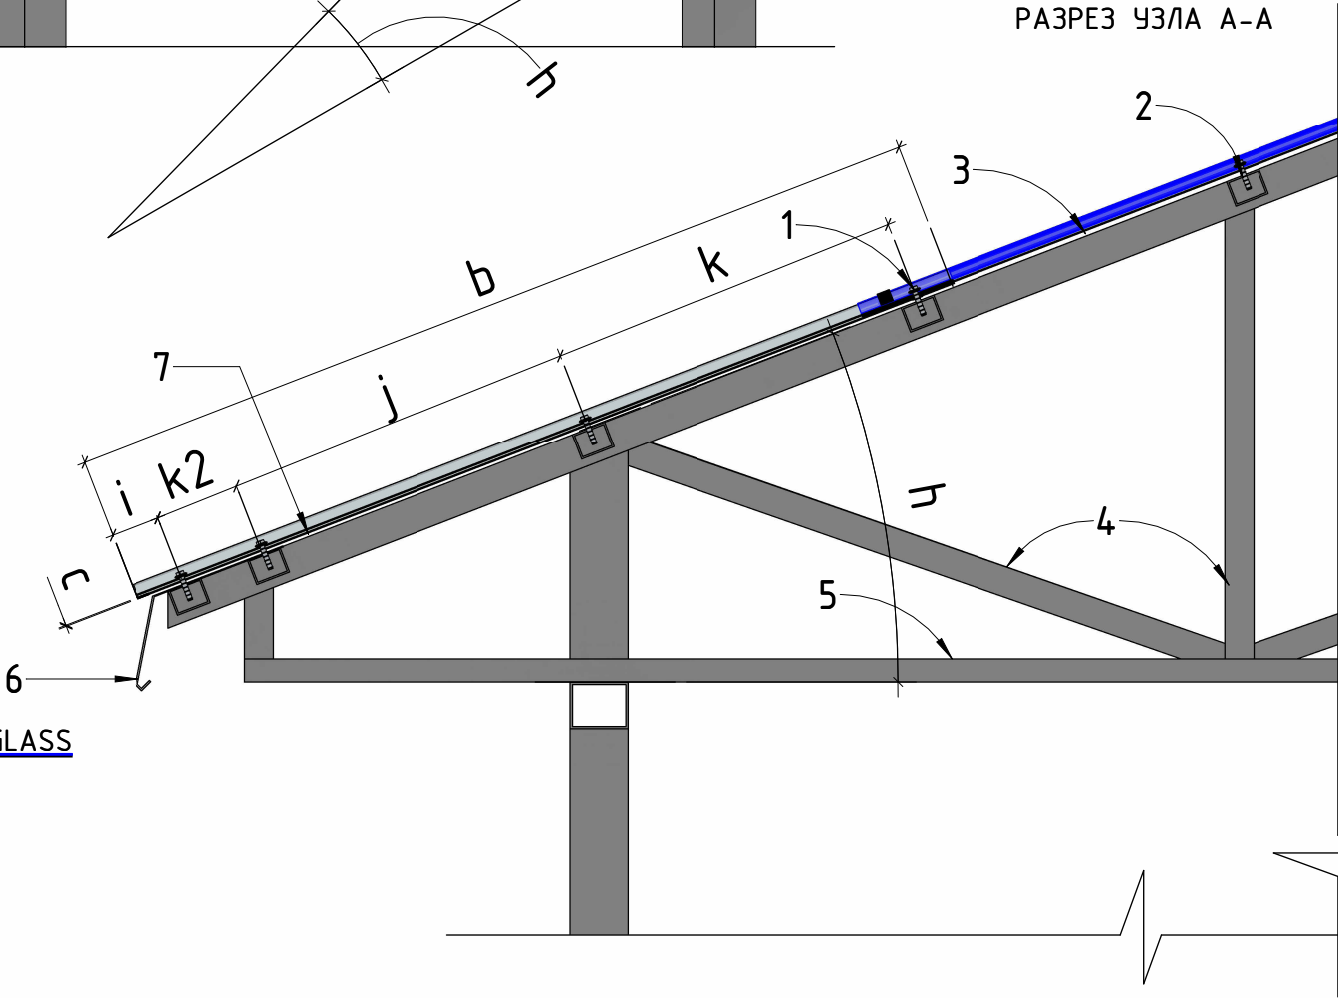

УСЛОВНЫЕ ОБОЗНАЧЕНИЯ :

- 1. Кровельный саморез
- 2. Обрешетка
- 3. Стропила. Верхний пояс
- 4. Вертикальные стойки, раскосы
- 5. Нижний пояс
- 6. Карнизная планка
- 7. Профилированный лист COMPOGLASS

ПРИМЕЧАНИЯ :

і - Расстояние между саморезами + в каждую доску обрешетки. В усиленных конструкциях - свес, конек или ендова кол-во саморезов и их расстояние может быть увеличена. Для точного расчета необходимо смотреть рабочую документацию проекта.

Согласовано

Взам. инв. №

Подп. и дата

Инв. № подл.

Изм.	Кол.уч.	Лист	№ док.	Подп.	Дата

СВЕС ХОЛОДНОГО МЕТАЛЛИЧЕСКОГО НАВЕСА (КРОВЛИ). УКЛАДКА ЧЕТВЕРТОГО ЛИСТА "ВНАХЛЕСТ".



Лист
05


СВЕС ХОЛОДНОГО МЕТАЛЛИЧЕСКОГО НАВЕСА (КРОВЛИ). УКЛАДКА ПЯТОГО ЛИСТА "ВНАХЛЕСТ".

АКСОНОМЕТРИЯ УЗЛА А-А

УСЛОВНЫЕ ОБОЗНАЧЕНИЯ :


- а. Ширина листа
- б. Длина листа
- с. Толщина листа
- д. Расстояние между лагами
- е. Ширина лаги
- ф. Размер нахлеста по ширине
- г. Размер нахлеста по длине
- и. Угол наклона кровли
- і. Расстояние от края листа до самореза
- к. Расстояние между саморезами
- к. Шаг обрешетки (обрешетки)
- к2. См. примечание лист 01.

УЛ*: Уплотнительная бутилкаччиковая лента.
Края*: Саморезы вкручиваются последовательно до краев монтируемого листа, края листа будут накрыты следующими листами и зафиксированы саморезами прижимая их к обрешетке.

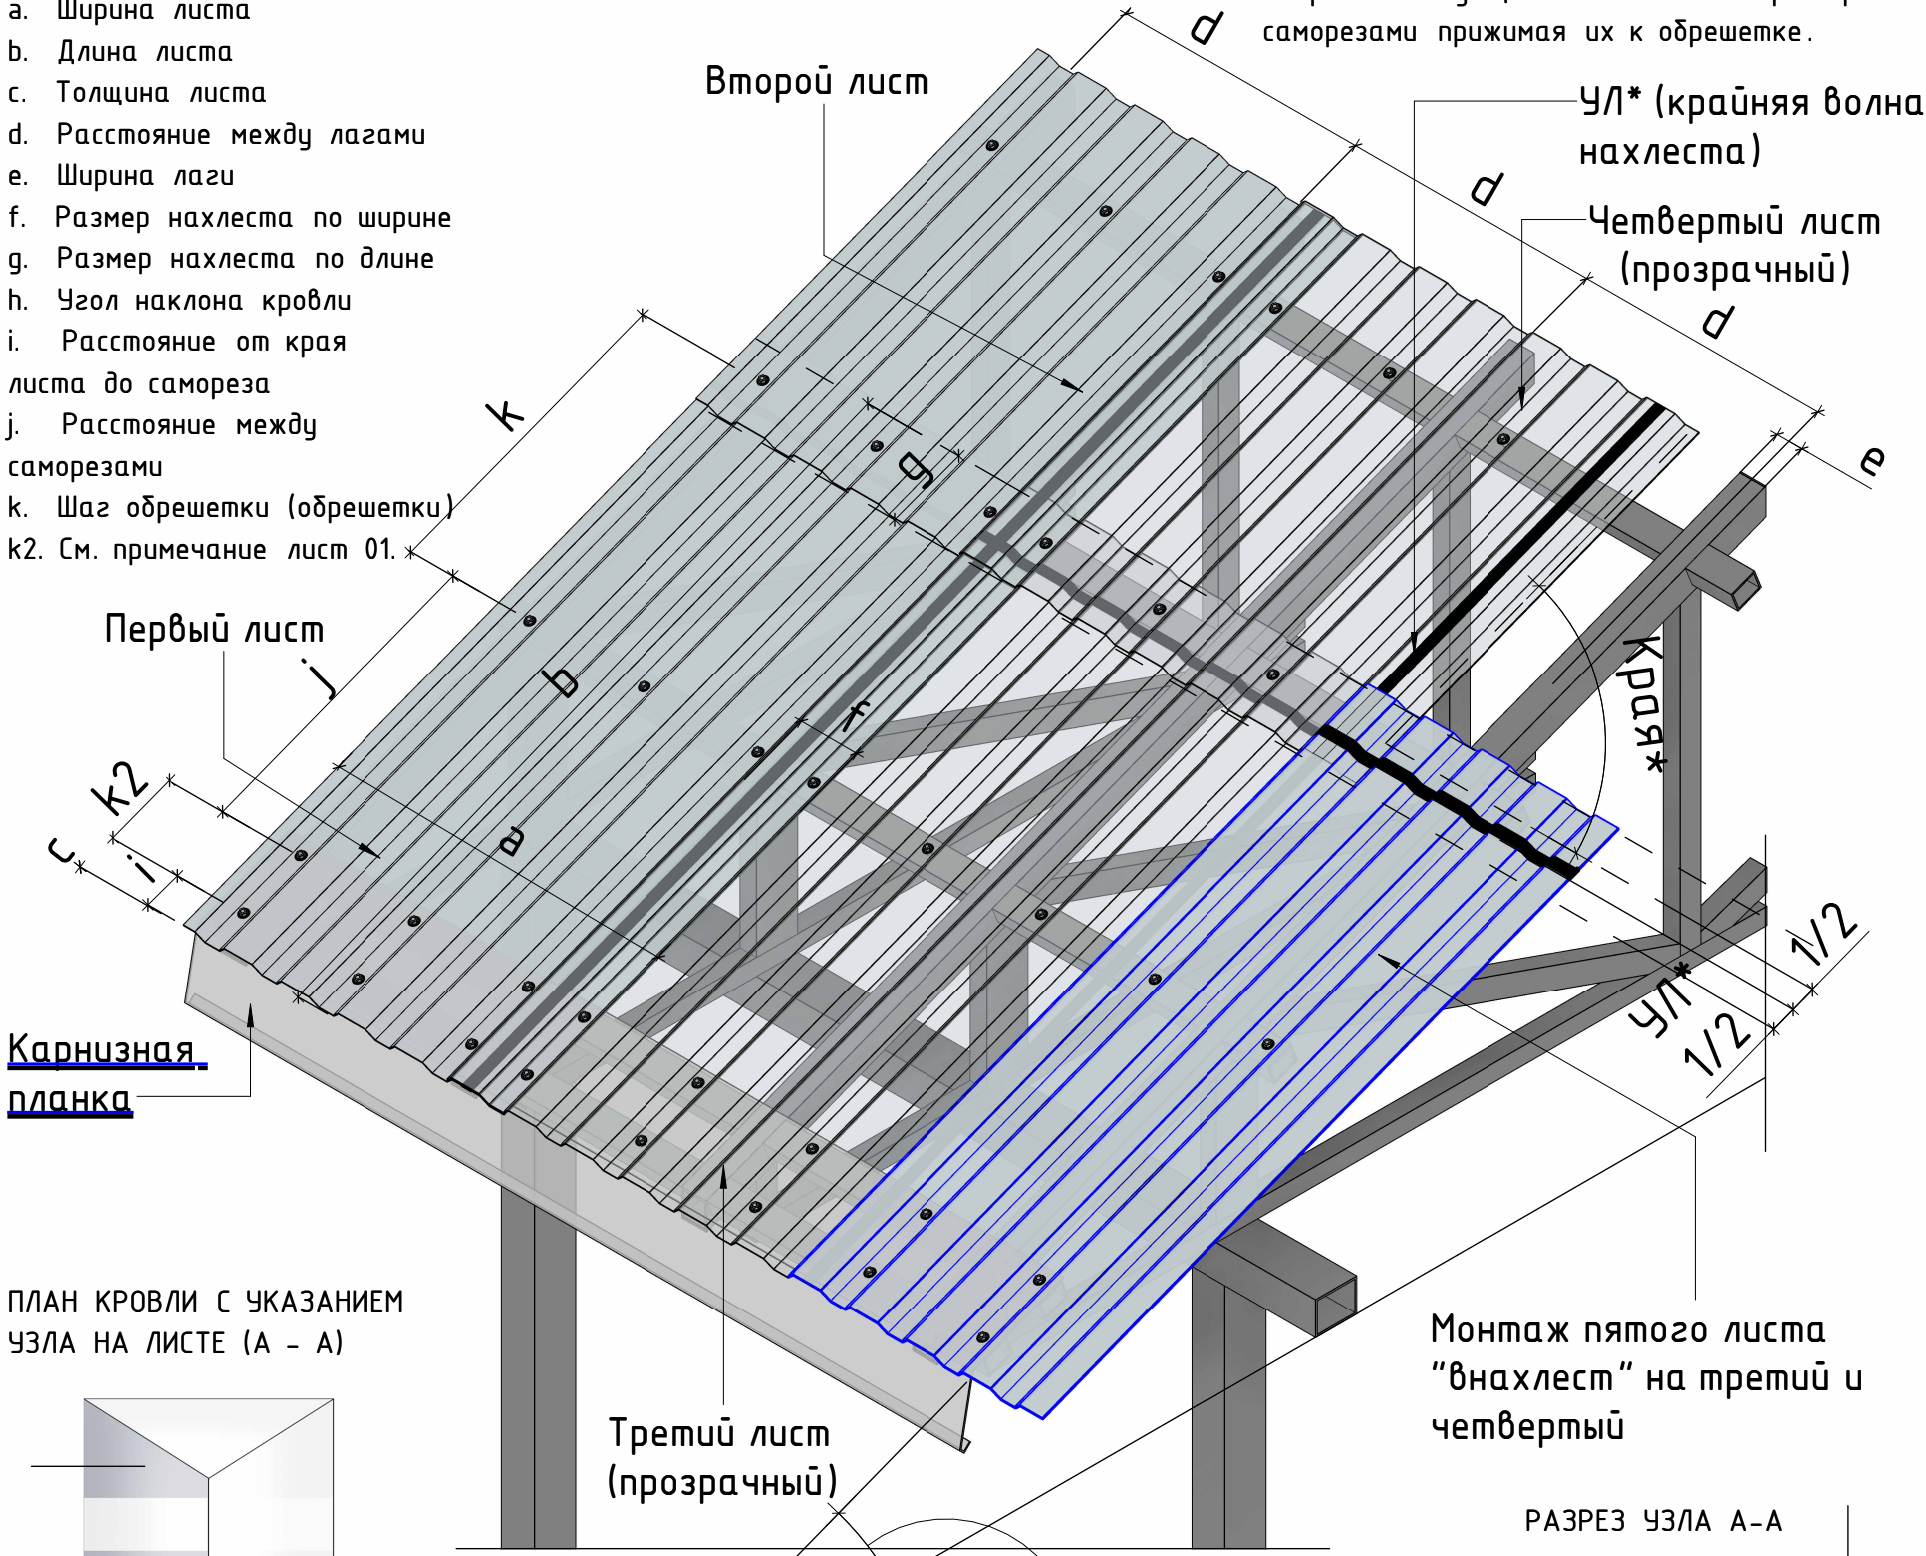


Карнизная планка

ПЛАН КРОВЛИ С УКАЗАНИЕМ
УЗЛА НА ЛИСТЕ (А - А)

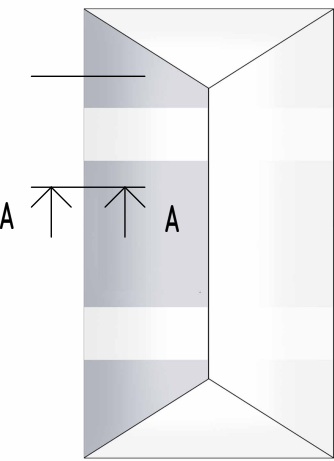

Монтаж пятого листа
"внахлест" на третий и
четвертый

РАЗРЕЗ УЗЛА А-А

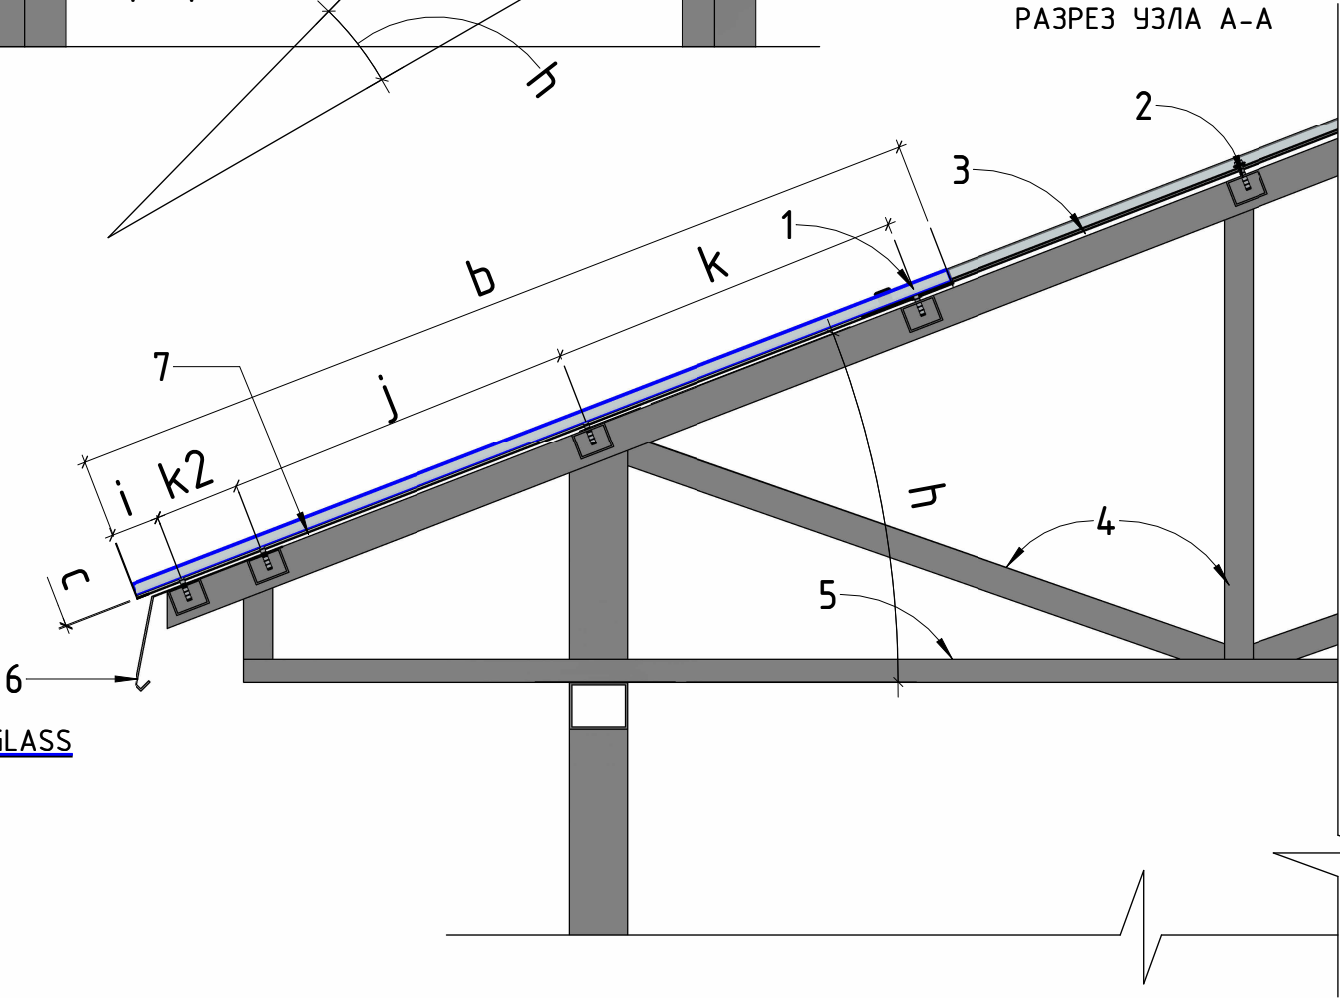

УСЛОВНЫЕ ОБОЗНАЧЕНИЯ :

- 1. Кровельный саморез
- 2. Обрешетка
- 3. Стропила. Верхний пояс
- 4. Вертикальные стойки, раскосы
- 5. Нижний пояс
- 6. Карнизная планка
- 7. Профилированный лист COMPOGLASS

ПРИМЕЧАНИЯ :

і - Расстояние между саморезами + в каждую доску обрешетки. В усиленных конструкциях - свес, конек или ендова кол-во саморезов и их расстояние может быть увеличена. Для точного расчета необходимо смотреть рабочую документацию проекта.

Согласовано					
Взам. инв. №					
Подп. и дата					
Инв. № подл.					

Изм.	Кол.уч.	Лист	№ док.	Подп.	Дата

СВЕС ХОЛОДНОГО МЕТАЛЛИЧЕСКОГО НАВЕСА
(КРОВЛИ). УКЛАДКА ПЯТОГО ЛИСТА
"ВНАХЛЕСТ".



Лист
06


СВЕС ХОЛОДНОГО МЕТАЛЛИЧЕСКОГО НАВЕСА (КРОВЛИ). УКЛАДКА ШЕСТОГО ЛИСТА "ВНАХЛЕСТ".

АКСОНОМЕТРИЯ УЗЛА А-А


УСЛОВНЫЕ ОБОЗНАЧЕНИЯ :

- а. Ширина листа
- б. Длина листа
- с. Толщина листа
- д. Расстояние между лагами
- е. Ширина лаги
- ф. Размер нахлеста по ширине
- г. Размер нахлеста по длине
- н. Угол наклона кровли
- и. Расстояние от края листа до самореза
- ж. Расстояние между саморезами
- к. Шаг обрешетки (обрешетки)
- к2. См. примечание лист 01.


УЛ*: Уплотнительная битумкачичковая лента.
Края*: Саморезы вкручиваются последовательно до краев монтируемого листа, края листа будут накрыты следующими листами и зафиксированы саморезами прижимая их к обрешетке.

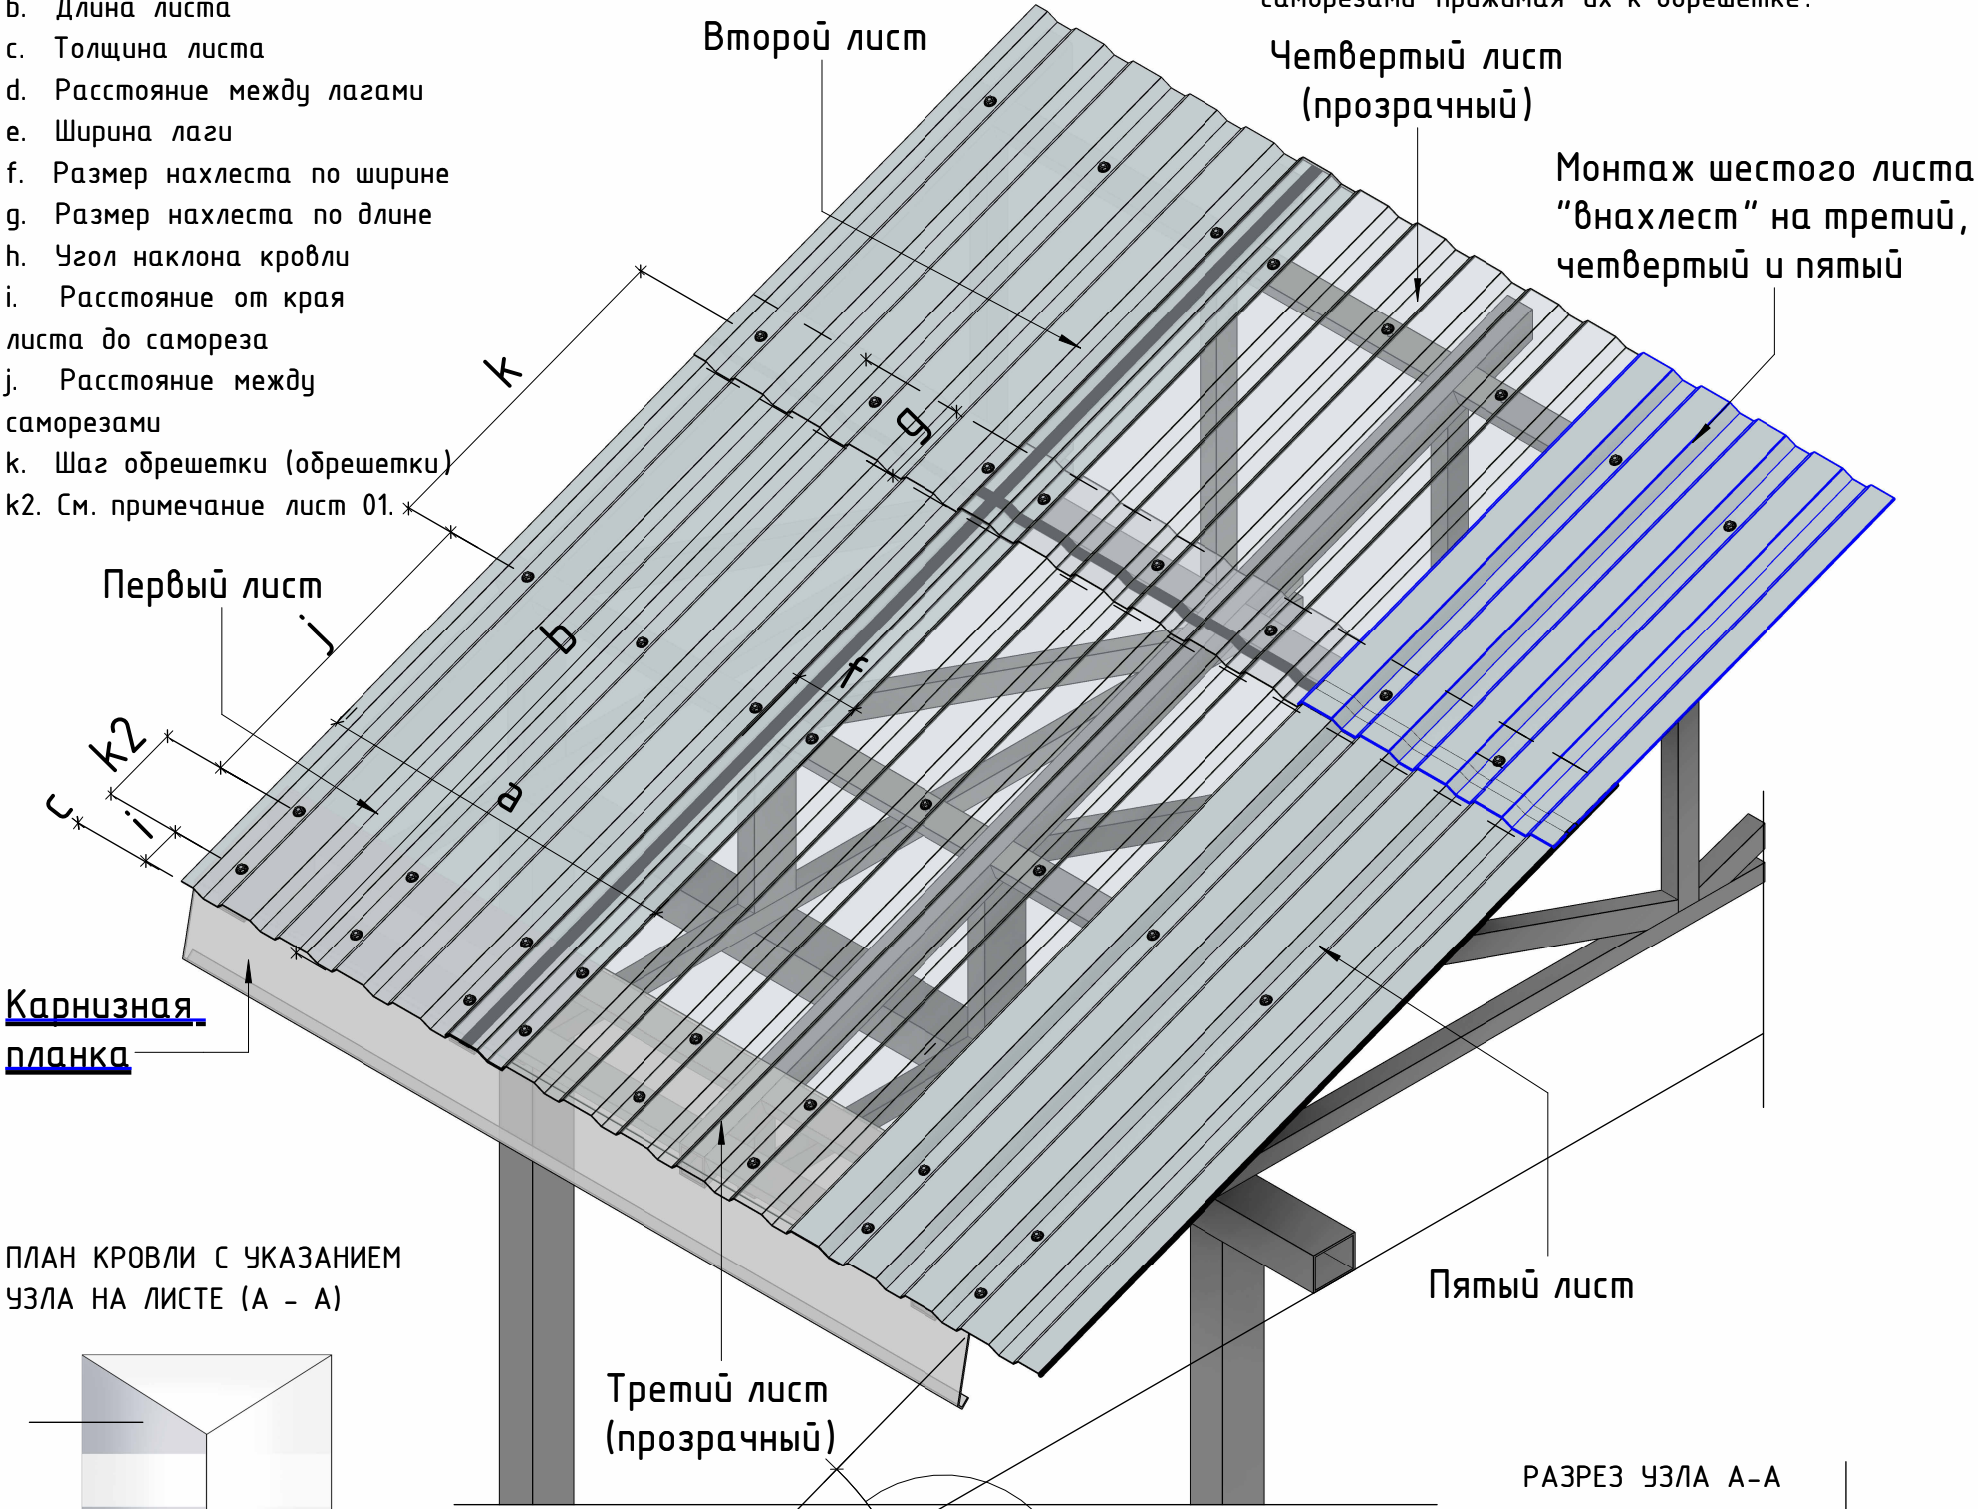

ПЛАН КРОВЛИ С УКАЗАНИЕМ
УЗЛА НА ЛИСТЕ (А - А)

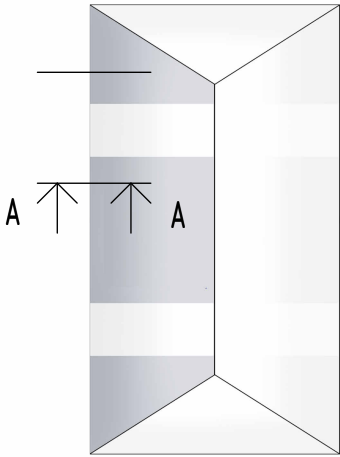

РАЗРЕЗ УЗЛА А-А

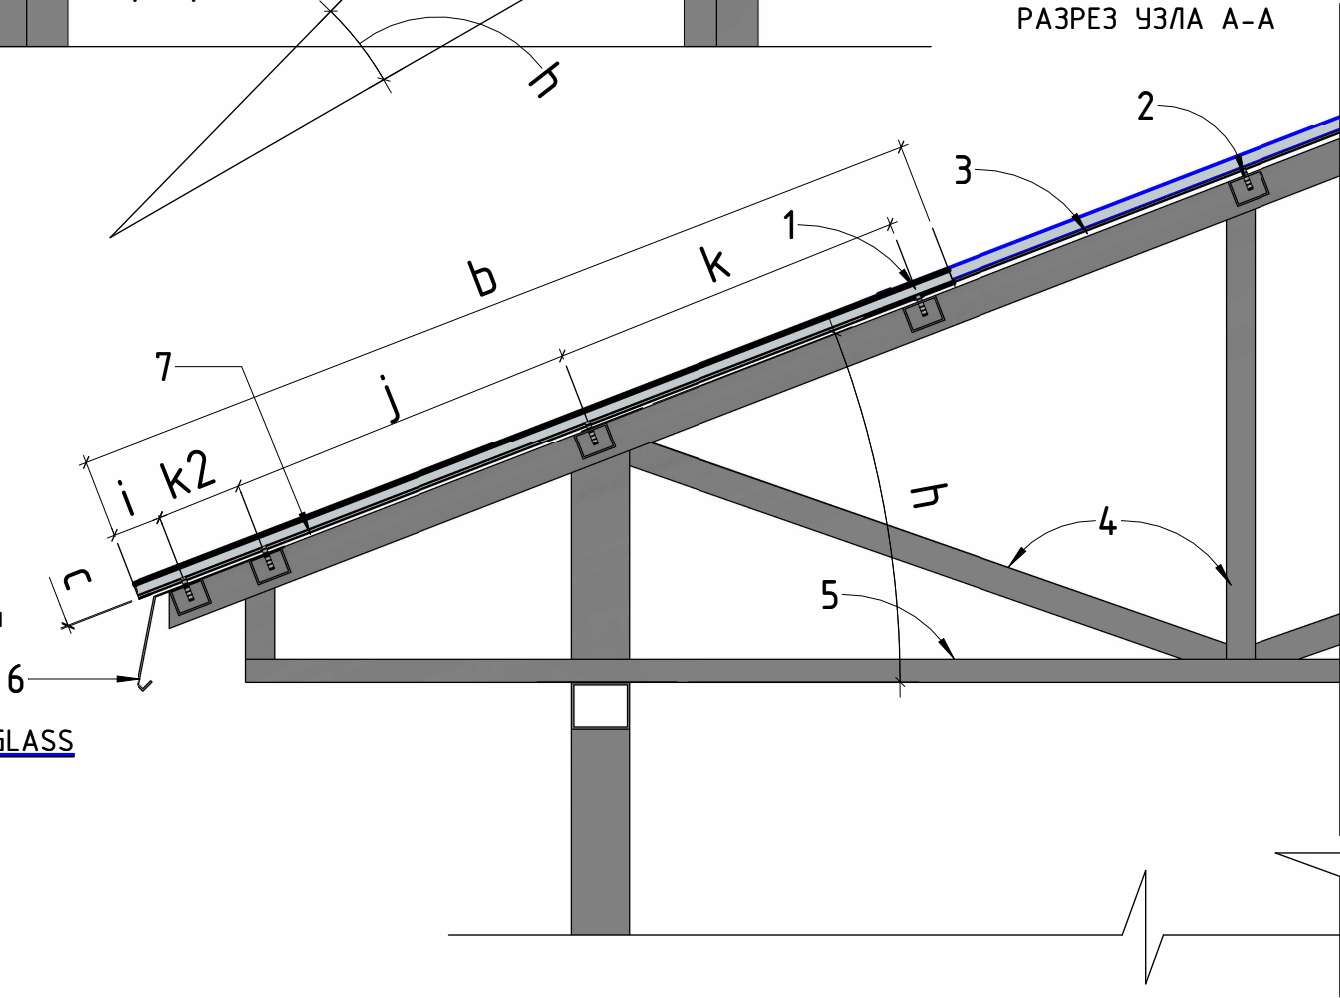

УСЛОВНЫЕ ОБОЗНАЧЕНИЯ :

- 1. Кровельный саморез
- 2. Обрешетка
- 3. Стропила. Верхний пояс
- 4. Вертикальные стойки, раскосы
- 5. Нижний пояс
- 6. Карнизная планка
- 7. Профилированный лист COMPOGLASS

ПРИМЕЧАНИЯ :

ж - Расстояние между саморезами + в каждую доску обрешетки. В усиленных конструкциях - свес, конек или ендова кол-во саморезов и их расстояние может быть увеличена. Для точного расчета необходимо смотреть рабочую документацию проекта.

Согласовано

Взам. инв. №

Подп. и дата

Инв. № подл.

Изм.	Кол.уч.	Лист	№ док.	Подп.	Дата

СВЕС ХОЛОДНОГО МЕТАЛЛИЧЕСКОГО НАВЕСА
(КРОВЛИ). УКЛАДКА ШЕСТОГО ЛИСТА
"ВНАХЛЕСТ".



Лист

07