
УЗЕЛ С ПОВЫШЕННОЙ ТОЛЩИНОЙ ЛИСТОВ ОТ 4 ММ. СВЕС ХОЛОДНОГО ДЕРЕВЯННОГО НАВЕСА (КРОВЛИ). ПОДГОТОВКА К УКЛАДКЕ ЛИСТОВ "ВНАХЛЕСТ".


АКСОНОМЕТРИЯ УЗЛА А-А

УСЛОВНЫЕ ОБОЗНАЧЕНИЯ:


d. Расстояние между лагами
e. Ширина лаги
h. Угол наклона кровли
k. Шаг обрешетки (обрешетки)

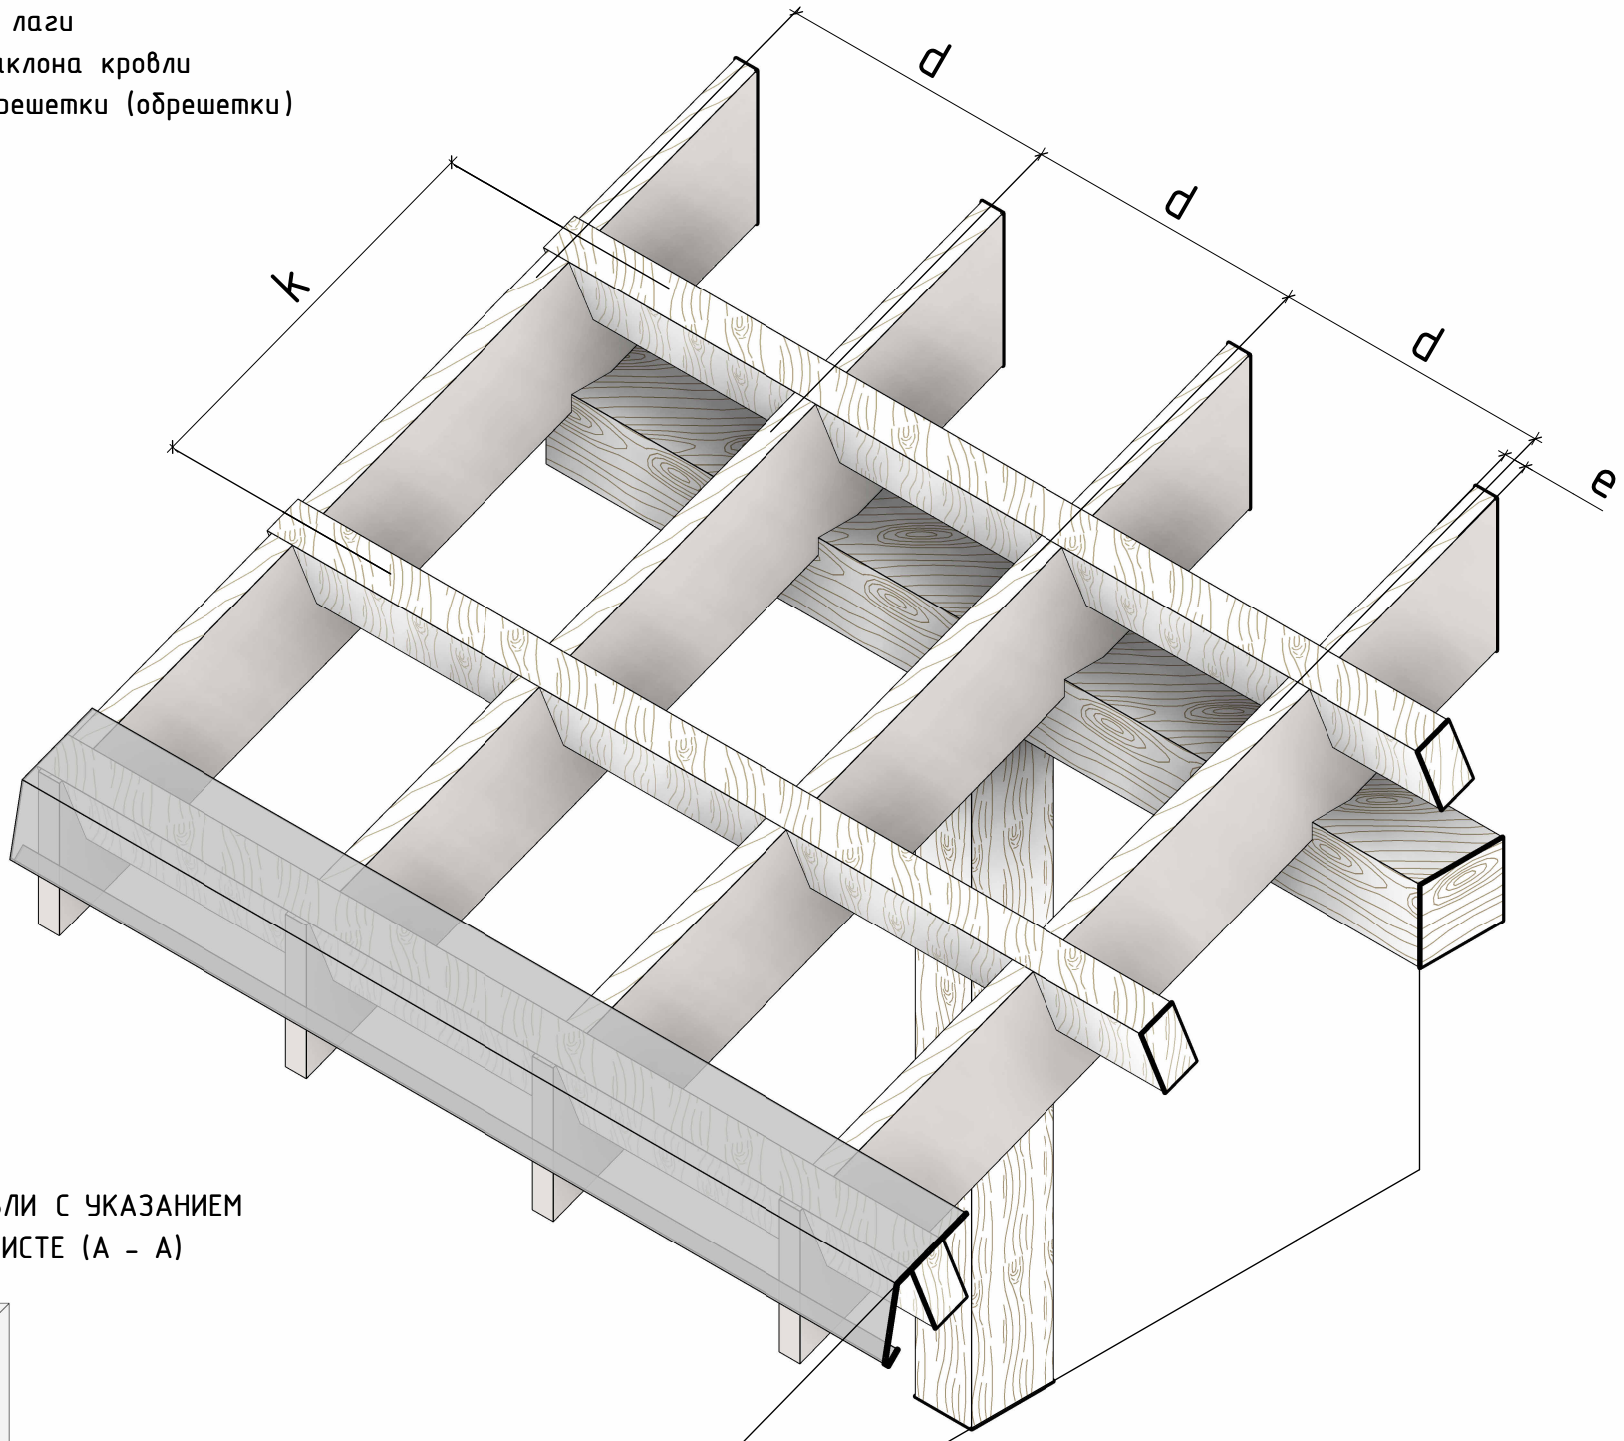

ПЛАН КРОВЛИ С УКАЗАНИЕМ УЗЛА НА ЛИСТЕ (А - А)

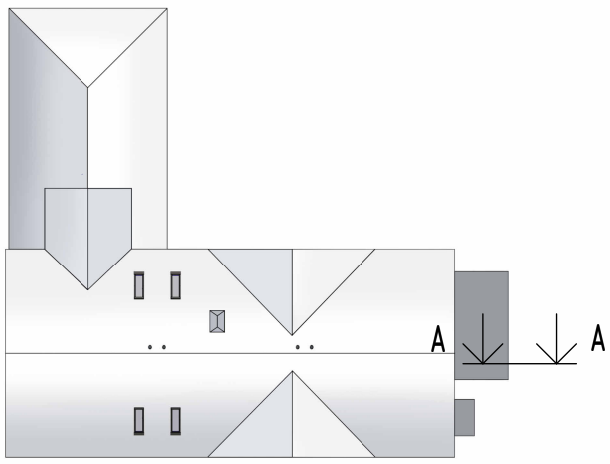

РАЗРЕЗ УЗЛА А-А

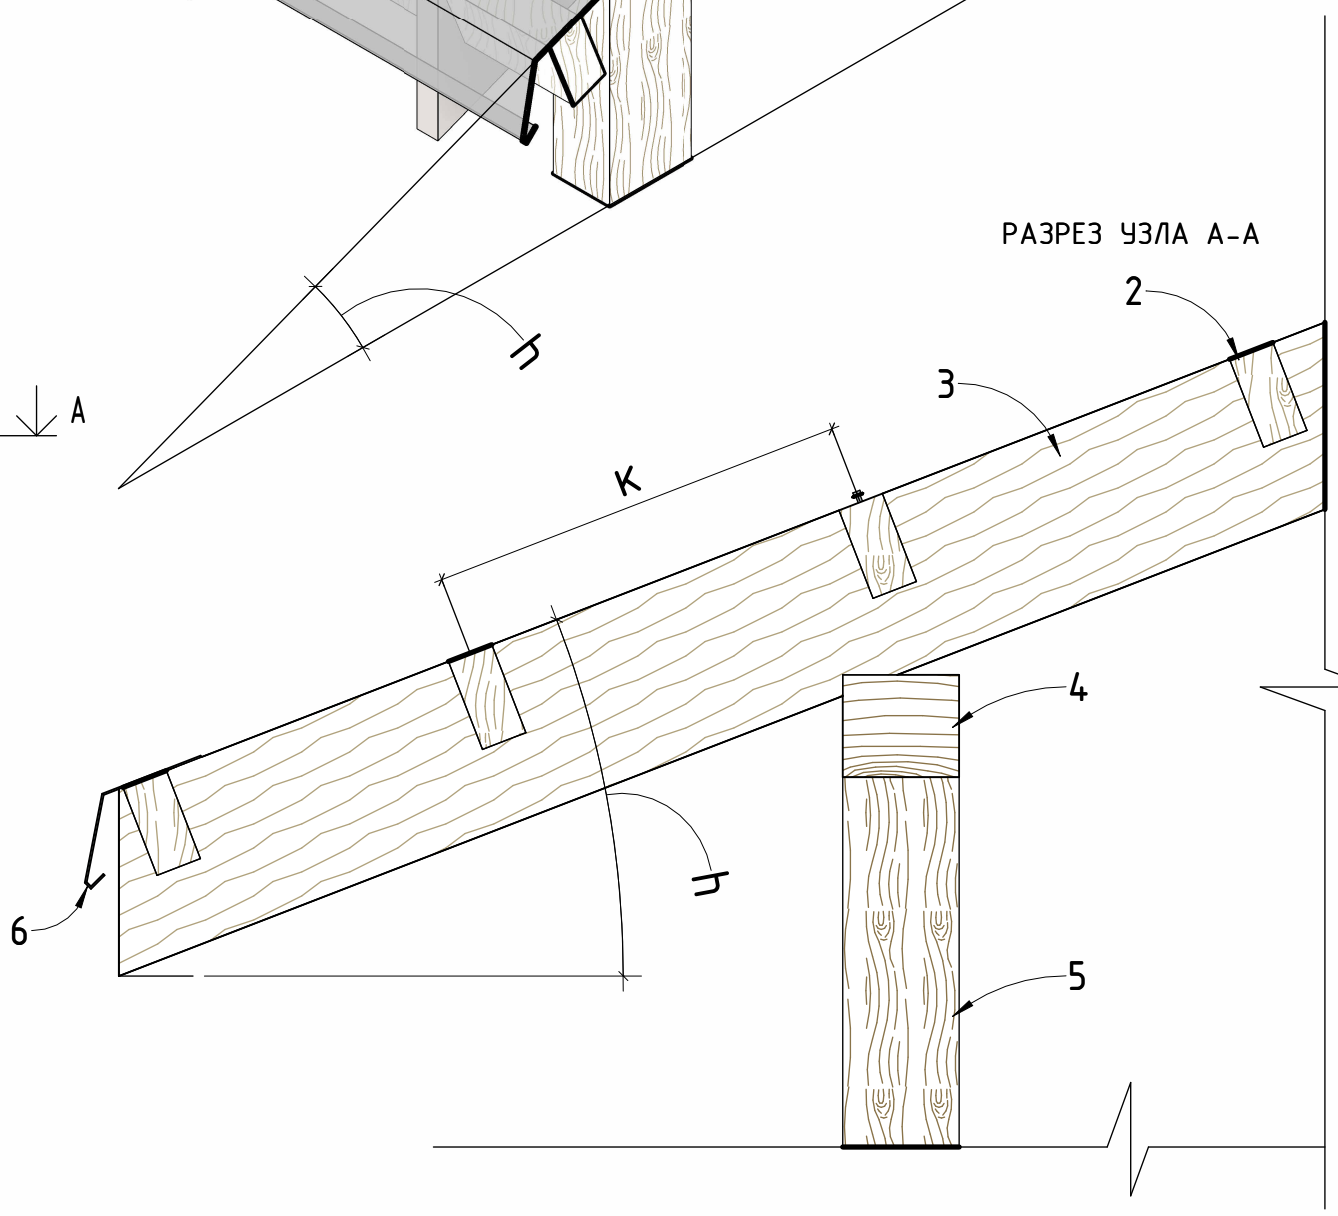

УСЛОВНЫЕ ОБОЗНАЧЕНИЯ:

2. Брус консоль
3. Стропильноя нога
4. Мауэрлат (затяжка)
5. Вертикальная стойка, колонна
6. Капельник конденсата

ПРИМЕЧАНИЯ:

Водосточная система (капельник конденсата) и комплектующие указаны в местах монтажа без крепления. При монтаже обращаться к поставщику оборудования.

Согласовано

Взам. инв. №

Подп. и дата

Инв. № подл.

Изм.	Кол.уч.	Лист	№док.	Подп.	Дата

УЗЕЛ С ПОВЫШЕННОЙ ТОЛЩИНОЙ ЛИСТОВ ОТ 4 ММ. СВЕС ХОЛОДНОГО ДЕРЕВЯННОГО НАВЕСА (КРОВЛИ).

CG COMPO GLASS

Лист 01


УЗЕЛ С ПОВЫШЕННОЙ ТОЛЩИНОЙ ЛИСТОВ ОТ 4 ММ. СВЕС ХОЛОДНОГО ДЕРЕВЯННОГО НАВЕСА (КРОВЛИ). УКЛАДКА ПЕРВОГО ЛИСТА "ВНАХЛЕСТ".

АКСОНОМЕТРИЯ УЗЛА А-А


УСЛОВНЫЕ ОБОЗНАЧЕНИЯ:

a. Ширина листа
b. Длина листа
c. Толщина листа
d. Расстояние между лагами
e. Ширина лаги
f. Размер нахлеста по ширине
g. Размер нахлеста по длине
h. Угол наклона кровли
i. Расстояние от края листа до самореза
j. Расстояние между саморезами
k. Шаг обрешетки


УЛ*: Уплотнительная бутилкаучуковая лента.
Края*: Саморезы вкручиваются последовательно до краев монтируемого листа, края листа будут накрыты следующими листами и зафиксированы саморезами прижимая их к обрешетке.

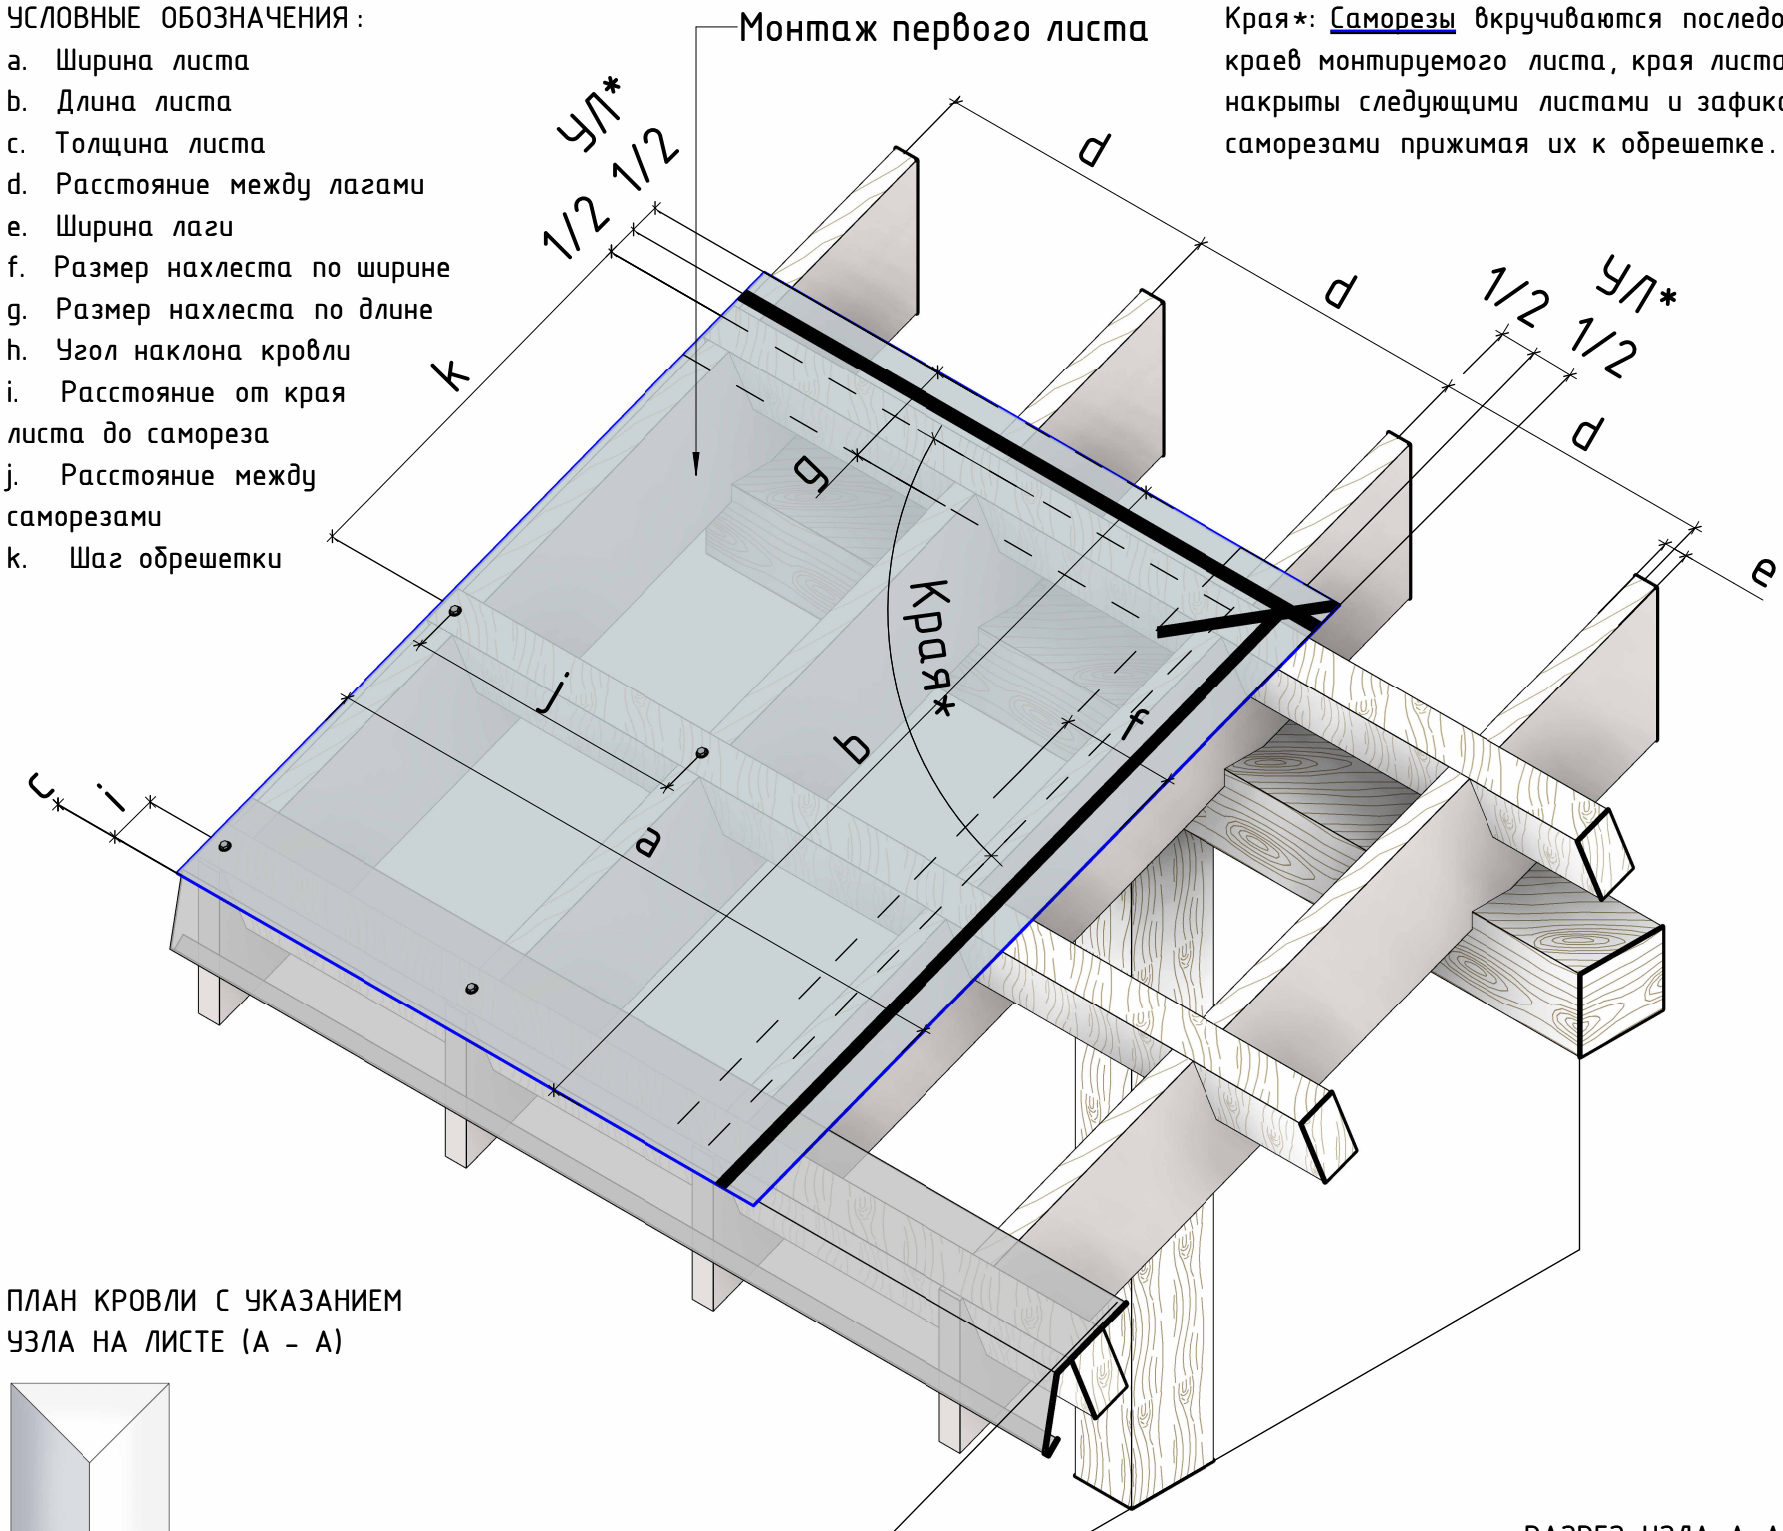

ПЛАН КРОВЛИ С УКАЗАНИЕМ УЗЛА НА ЛИСТЕ (А - А)

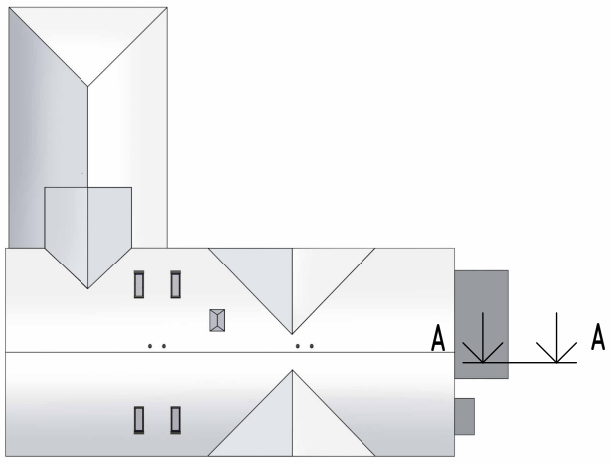

РАЗРЕЗ УЗЛА А-А

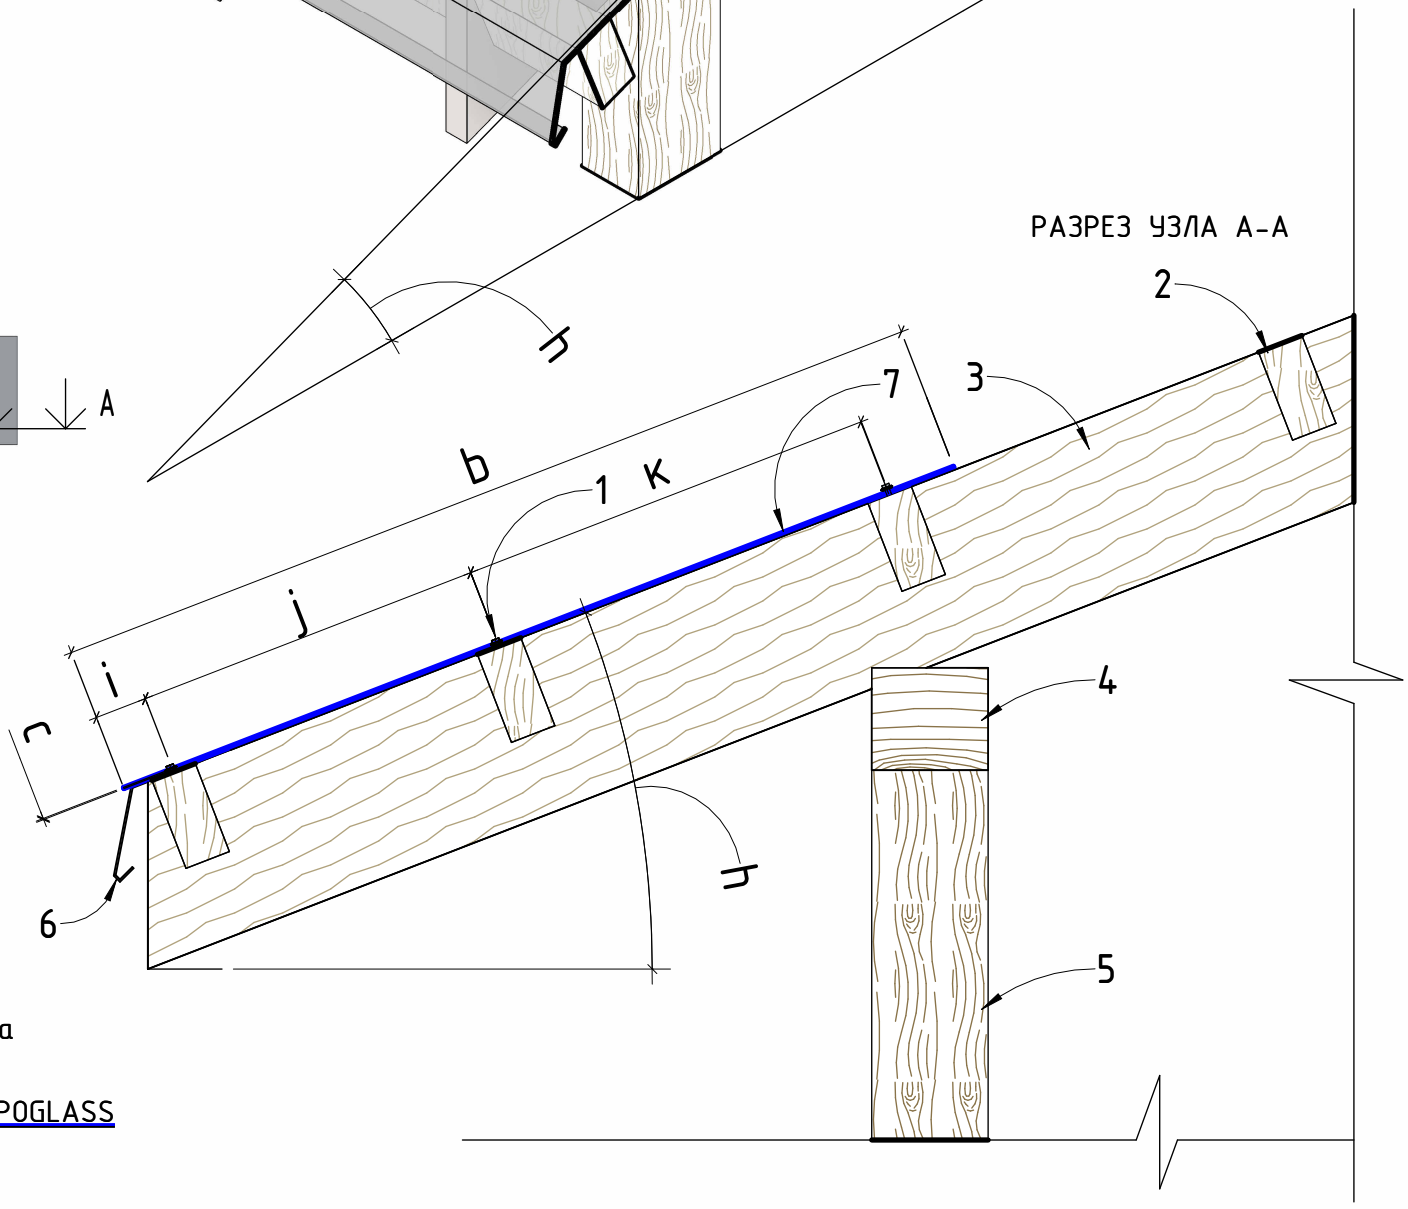

УСЛОВНЫЕ ОБОЗНАЧЕНИЯ:

1. Кровельный саморез
2. Брус консоль
3. Стропильноя нога
4. Мауэрлат (затяжка)
5. Вертикальная стойка, колонна
6. Капельник конденсата
7. Непрофилированный лист COMPOGLASS

ПРИМЕЧАНИЯ:

j - Расстояние между саморезами + в каждую доску обрешетки. Водосточная система (капельник конденсата) и комплектующие указаны в местах монтажа без крепления. При монтаже обращаться к поставщику оборудования.

Согласовано

Взам. инв. №

Подп. и дата

Инв. № подл.

Изм.	Кол.уч.	Лист	№док.	Подп.	Дата	УЗЕЛ С ПОВЫШЕННОЙ ТОЛЩИНОЙ ЛИСТОВ ОТ 4 ММ. СВЕС ХОЛОДНОГО ДЕРЕВЯННОГО НАВЕСА (КРОВЛИ). УКЛАДКА ПЕРВОГО ЛИСТА "ВНАХЛЕСТ".	Лист 02


УЗЕЛ С ПОВЫШЕННОЙ ТОЛЩИНОЙ ЛИСТОВ ОТ 4 ММ. СВЕС ХОЛОДНОГО ДЕРЕВЯННОГО НАВЕСА (КРОВЛИ). УКЛАДКА ВТОРОГО ЛИСТА "ВНАХЛЕСТ".

АКСОНОМЕТРИЯ УЗЛА А-А


УСЛОВНЫЕ ОБОЗНАЧЕНИЯ:

a. Ширина листа
b. Длина листа
c. Толщина листа
d. Расстояние между лагами
e. Ширина лаги
f. Размер нахлеста по ширине
g. Размер нахлеста по длине
h. Угол наклона кровли
i. Расстояние от края листа до самореза
j. Расстояние между саморезами
k. Шаг обрешетки


УЛ*: Уплотнительная бутилкаучуковая лента.
Края*: Саморезы вкручиваются последовательно до краев монтируемого листа, края листа будут накрыты следующими листами и зафиксированы саморезами прижимая их к обрешетке.

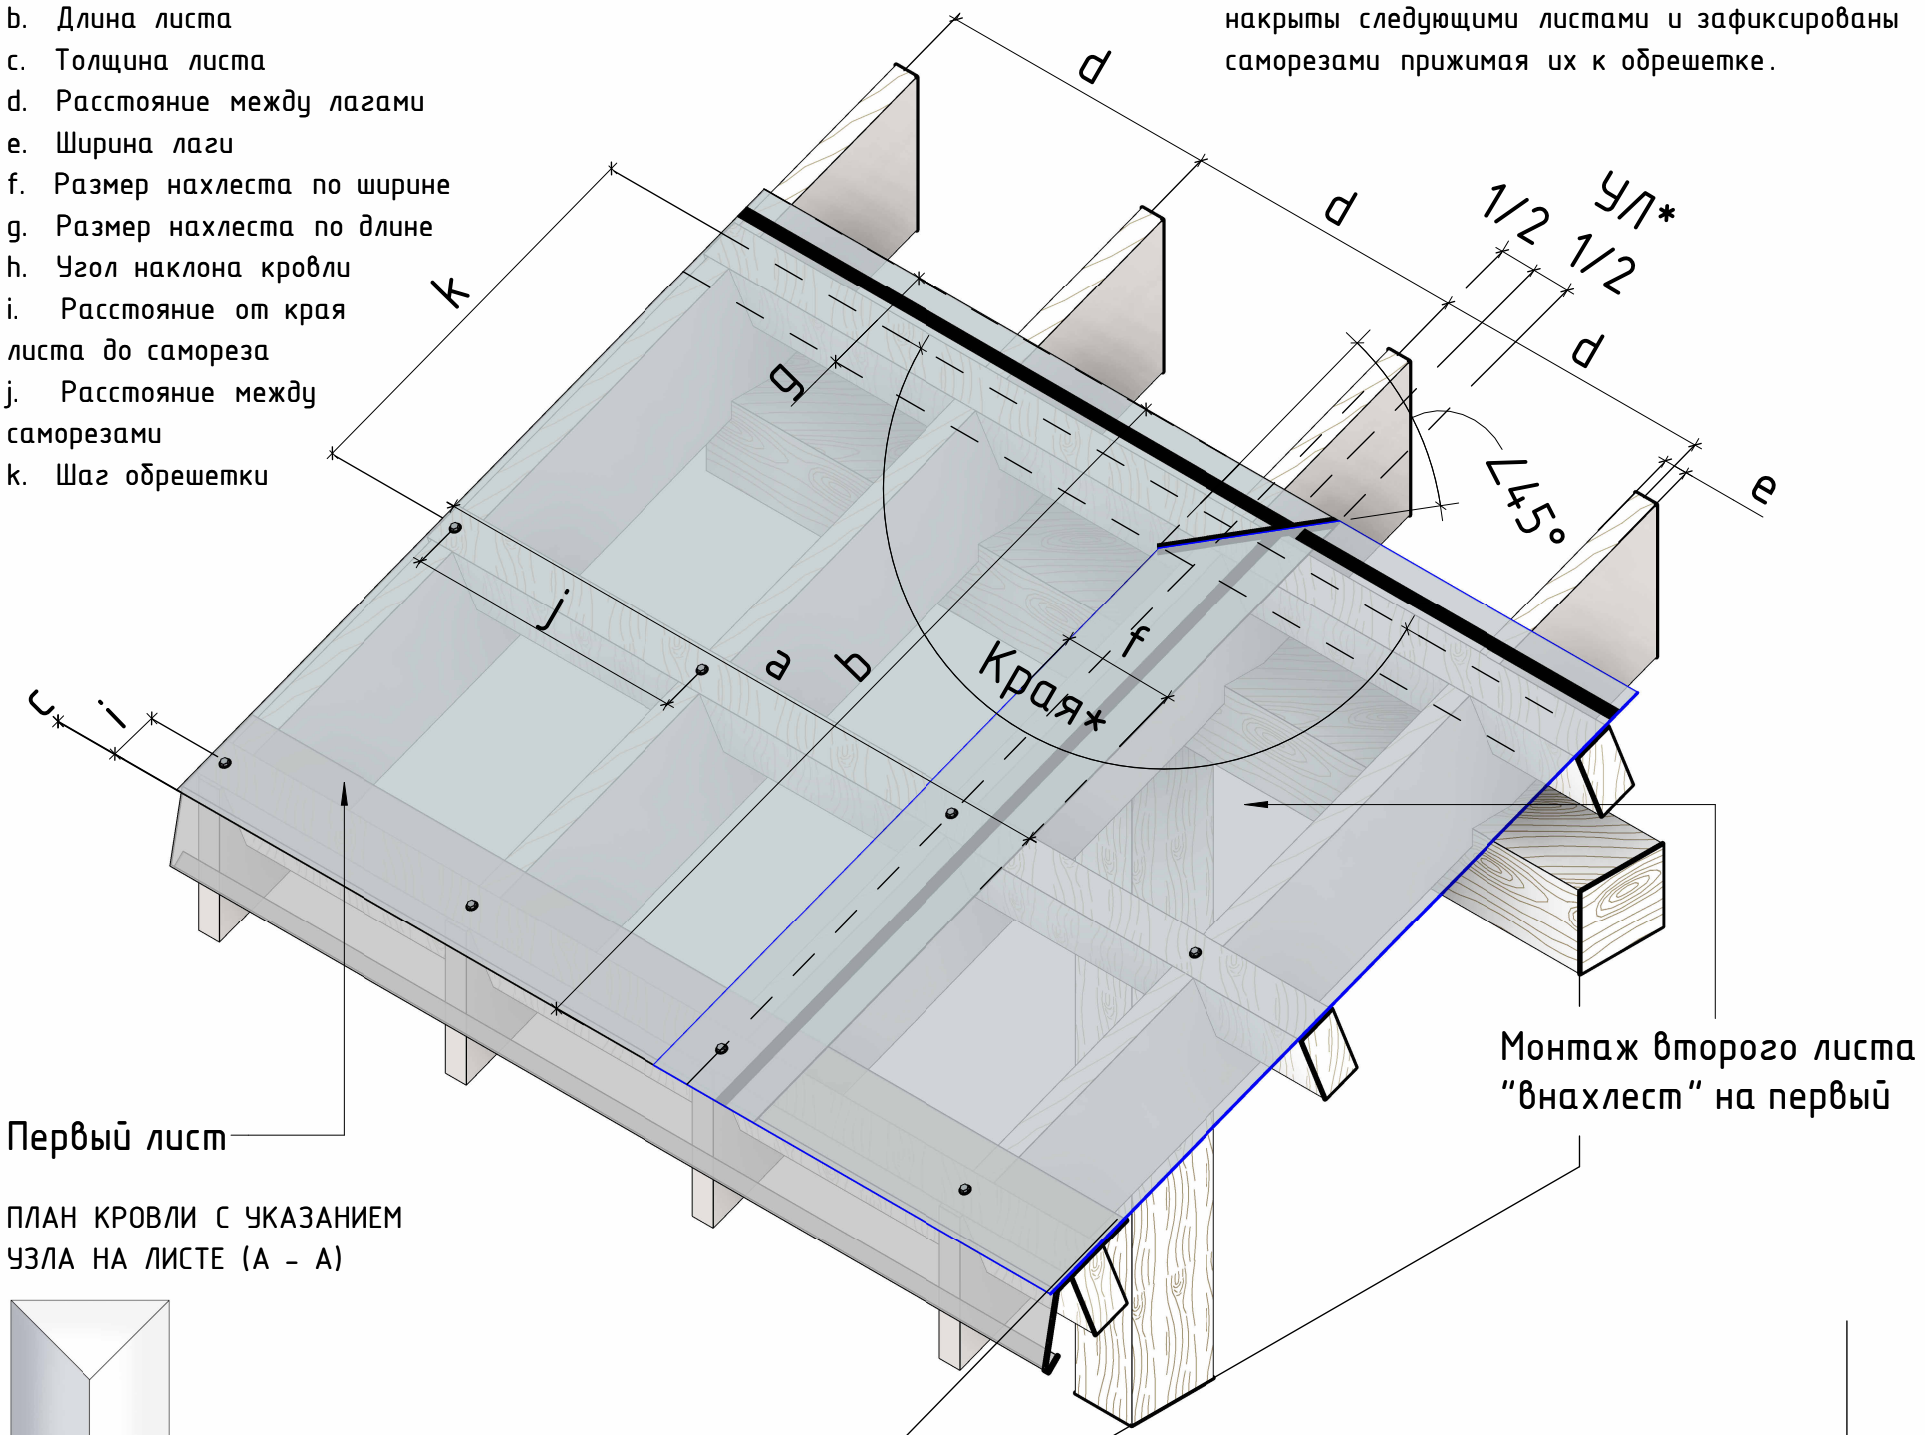

ПЛАН КРОВЛИ С УКАЗАНИЕМ УЗЛА НА ЛИСТЕ (А - А)

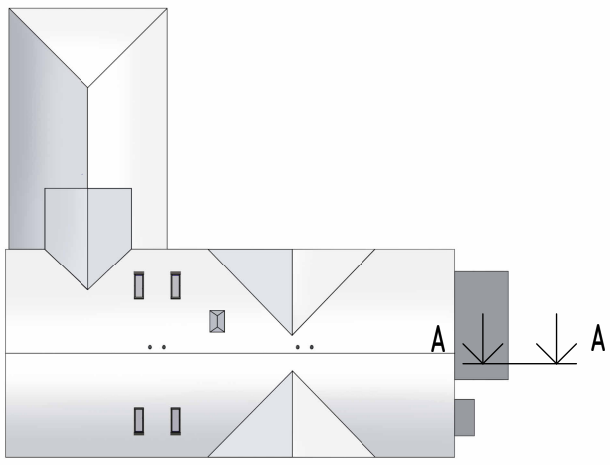

РАЗРЕЗ УЗЛА А-А

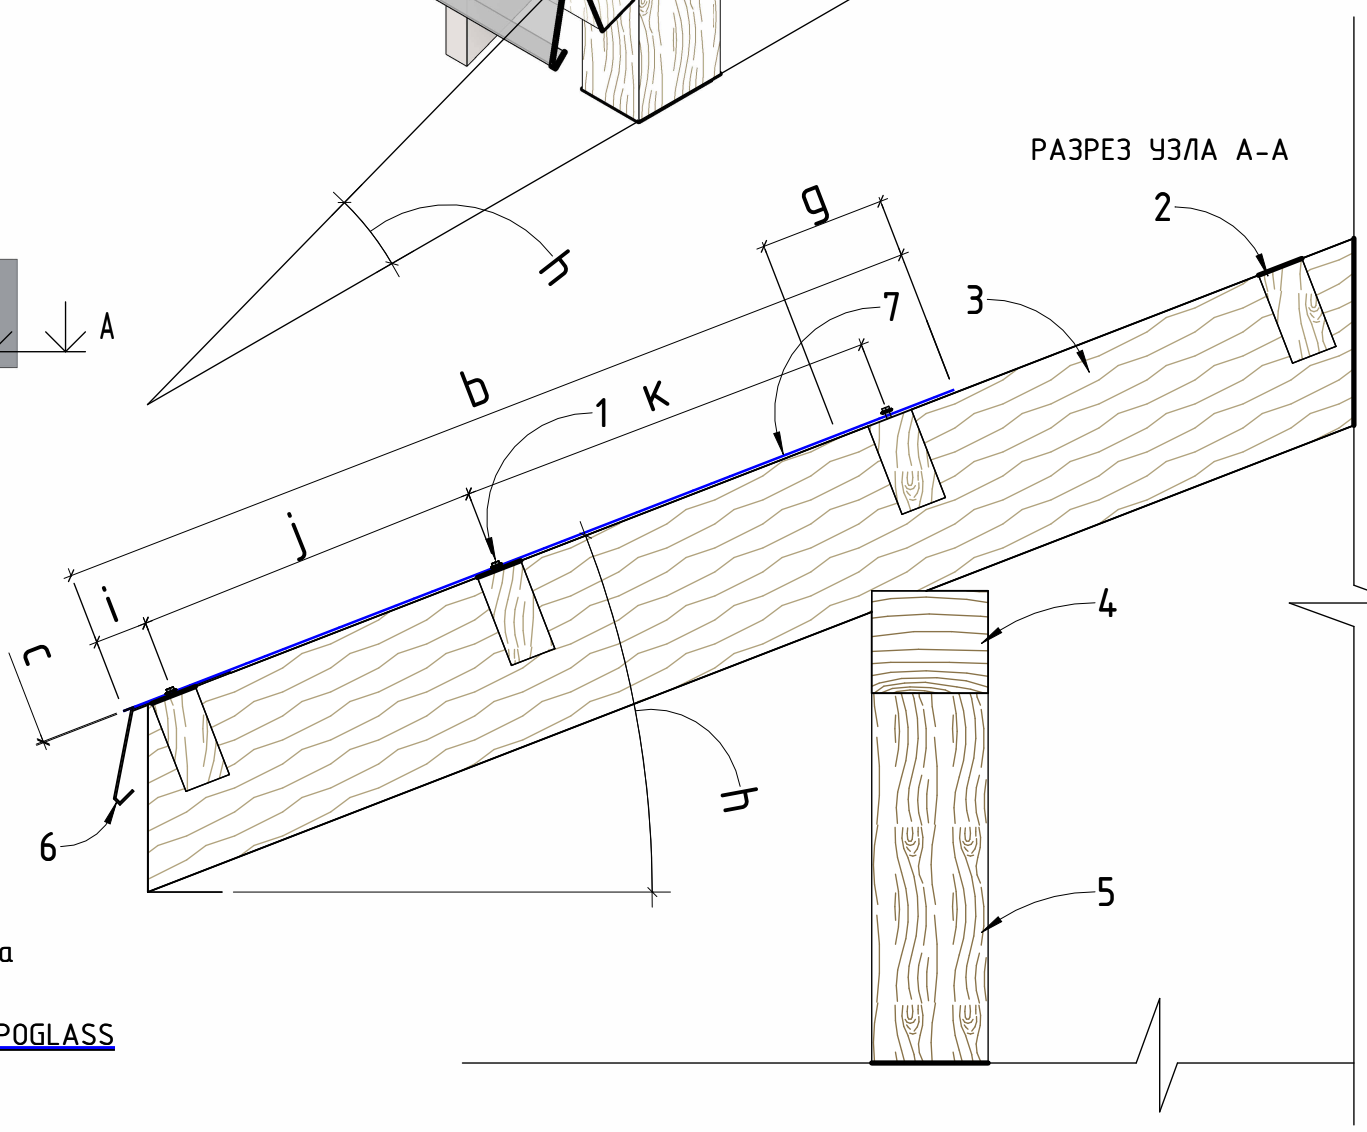

УСЛОВНЫЕ ОБОЗНАЧЕНИЯ:

1. Кровельный саморез
2. Брус консоль
3. Стропильноя нога
4. Мауэрлат (затяжка)
5. Вертикальная стойка, колонна
6. Капельник конденсата
7. Непрофилированный лист COMPOGLASS

ПРИМЕЧАНИЯ:

Второй лист имеет подрезку угла ∠45° для бесшевного стыка с третьим листом. Водосточная система и комплектующие указаны в местах монтажа без крепления. При монтаже обращаться к поставщику оборудования.

Согласовано

Взам. инв. №

Подп. и дата

Инв. № подл.

Изм.	Кол.уч.	Лист	№док.	Подп.	Дата

УЗЕЛ С ПОВЫШЕННОЙ ТОЛЩИНОЙ ЛИСТОВ ОТ 4 ММ. СВЕС ХОЛОДНОГО ДЕРЕВЯННОГО НАВЕСА (КРОВЛИ). УКЛАДКА ВТОРОГО ЛИСТА "ВНАХЛЕСТ".

CG COMPO GLASS

Лист 03

УЗЕЛ С ПОВЫШЕННОЙ ТОЛЩИНОЙ ЛИСТОВ ОТ 4 ММ. СВЕС ХОЛОДНОГО ДЕРЕВЯННОГО НАВЕСА (КРОВЛИ). УКЛАДКА ТРЕТЬЕГО ЛИСТА "ВНАХЛЕСТ".


АКСОНОМЕТРИЯ УЗЛА А-А

УСЛОВНЫЕ ОБОЗНАЧЕНИЯ:

a. Ширина листа
b. Длина листа
c. Толщина листа
d. Расстояние между лагами
e. Ширина лаги
f. Размер нахлеста по ширине
g. Размер нахлеста по длине
h. Угол наклона кровли
i. Расстояние от края листа до самореза
j. Расстояние между саморезами
k. Шаг обрешетки

Монтаж третьего листа "внахлест" на первый и в стык с подрезкой к 2 листу под ∠45[1]

УЛ*: Уплотнительная бутилкаучуковая лента.
Края*: Саморезы вкручиваются последовательно до краев монтируемого листа, края листа будут накрыты следующими листами и зафиксированы саморезами прижимая их к обрешетке.

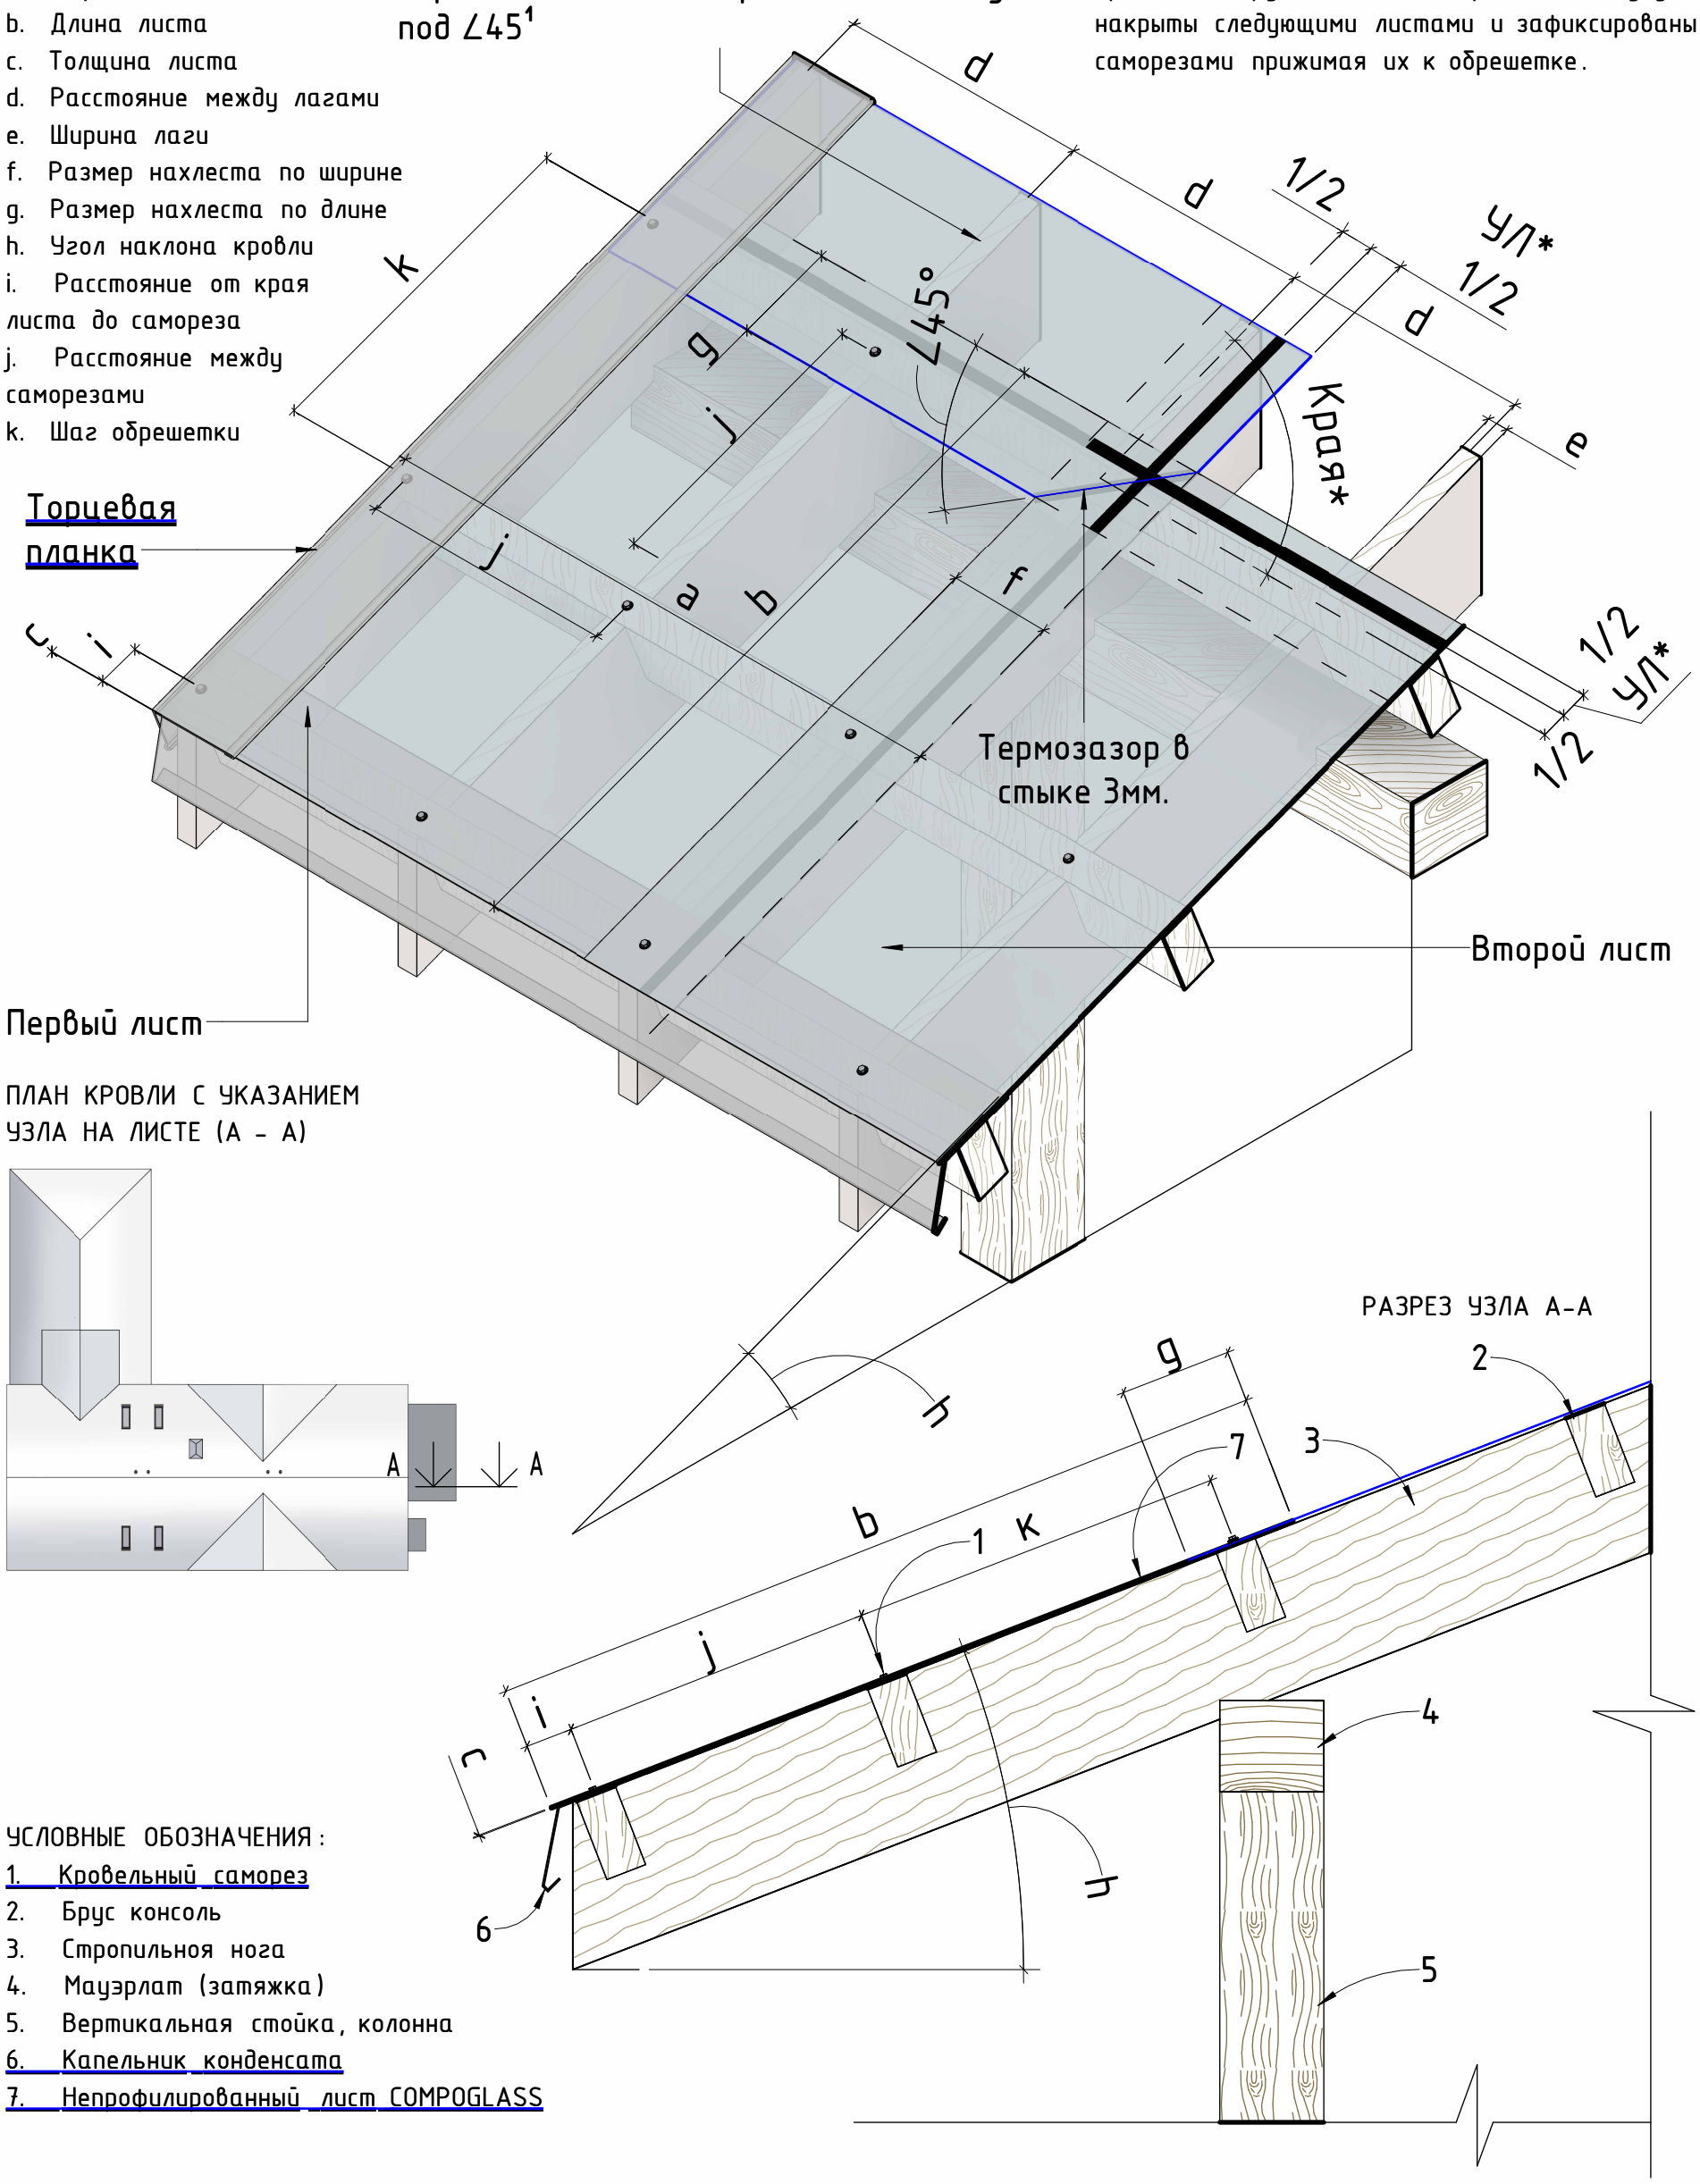

ПЛАН КРОВЛИ С УКАЗАНИЕМ УЗЛА НА ЛИСТЕ (А - А)

РАЗРЕЗ УЗЛА А-А

УСЛОВНЫЕ ОБОЗНАЧЕНИЯ:

1. Кровельный саморез
2. Брус консоль
3. Стропильноя нога
4. Мауэрлат (затяжка)
5. Вертикальная стойка, колонна
6. Капельник конденсата
7. Непрофилированный лист COMPOGLASS

ПРИМЕЧАНИЯ:

Третий лист имеет подрезку угла ∠45° для бесшовного стыка с вторым листом. Водосточная система и комплектующие указаны в местах монтажа без крепления. При монтаже обращаться к поставщику оборудования.

Согласовано

Взам. инв. №

Подп. и дата

Инв. № подл.

Изм.	Кол.уч.	Лист	№док.	Подп.	Дата

УЗЕЛ С ПОВЫШЕННОЙ ТОЛЩИНОЙ ЛИСТОВ ОТ 4 ММ. СВЕС ХОЛОДНОГО ДЕРЕВЯННОГО НАВЕСА (КРОВЛИ). УКЛАДКА ТРЕТЬЕГО ЛИСТА "ВНАХЛЕСТ".

COMPO GLASS

Лист 04


УЗЕЛ С ПОВЫШЕННОЙ ТОЛЩИНОЙ ЛИСТОВ ОТ 4 ММ. СВЕС ХОЛОДНОГО ДЕРЕВЯННОГО НАВЕСА (КРОВЛИ). УКЛАДКА ЧЕТВЕРТОГО ЛИСТА "ВНАХЛЕСТ".

АКСОНОМЕТРИЯ УЗЛА А-А

УСЛОВНЫЕ ОБОЗНАЧЕНИЯ:

a. Ширина листа
b. Длина листа
c. Толщина листа
d. Расстояние между лагами
e. Ширина лаги
f. Размер нахлеста по ширине
g. Размер нахлеста по длине
h. Угол наклона кровли
i. Расстояние от края листа до самореза
j. Расстояние между саморезами
k. Шаг обрешетки

УЛ*: Уплотнительная бутилкаучуковая лента.
Края*: Саморезы вкручиваются последовательно до краев монтируемого листа, края листа будут накрыты следующими листами и зафиксированы саморезами прижимая их к обрешетке.

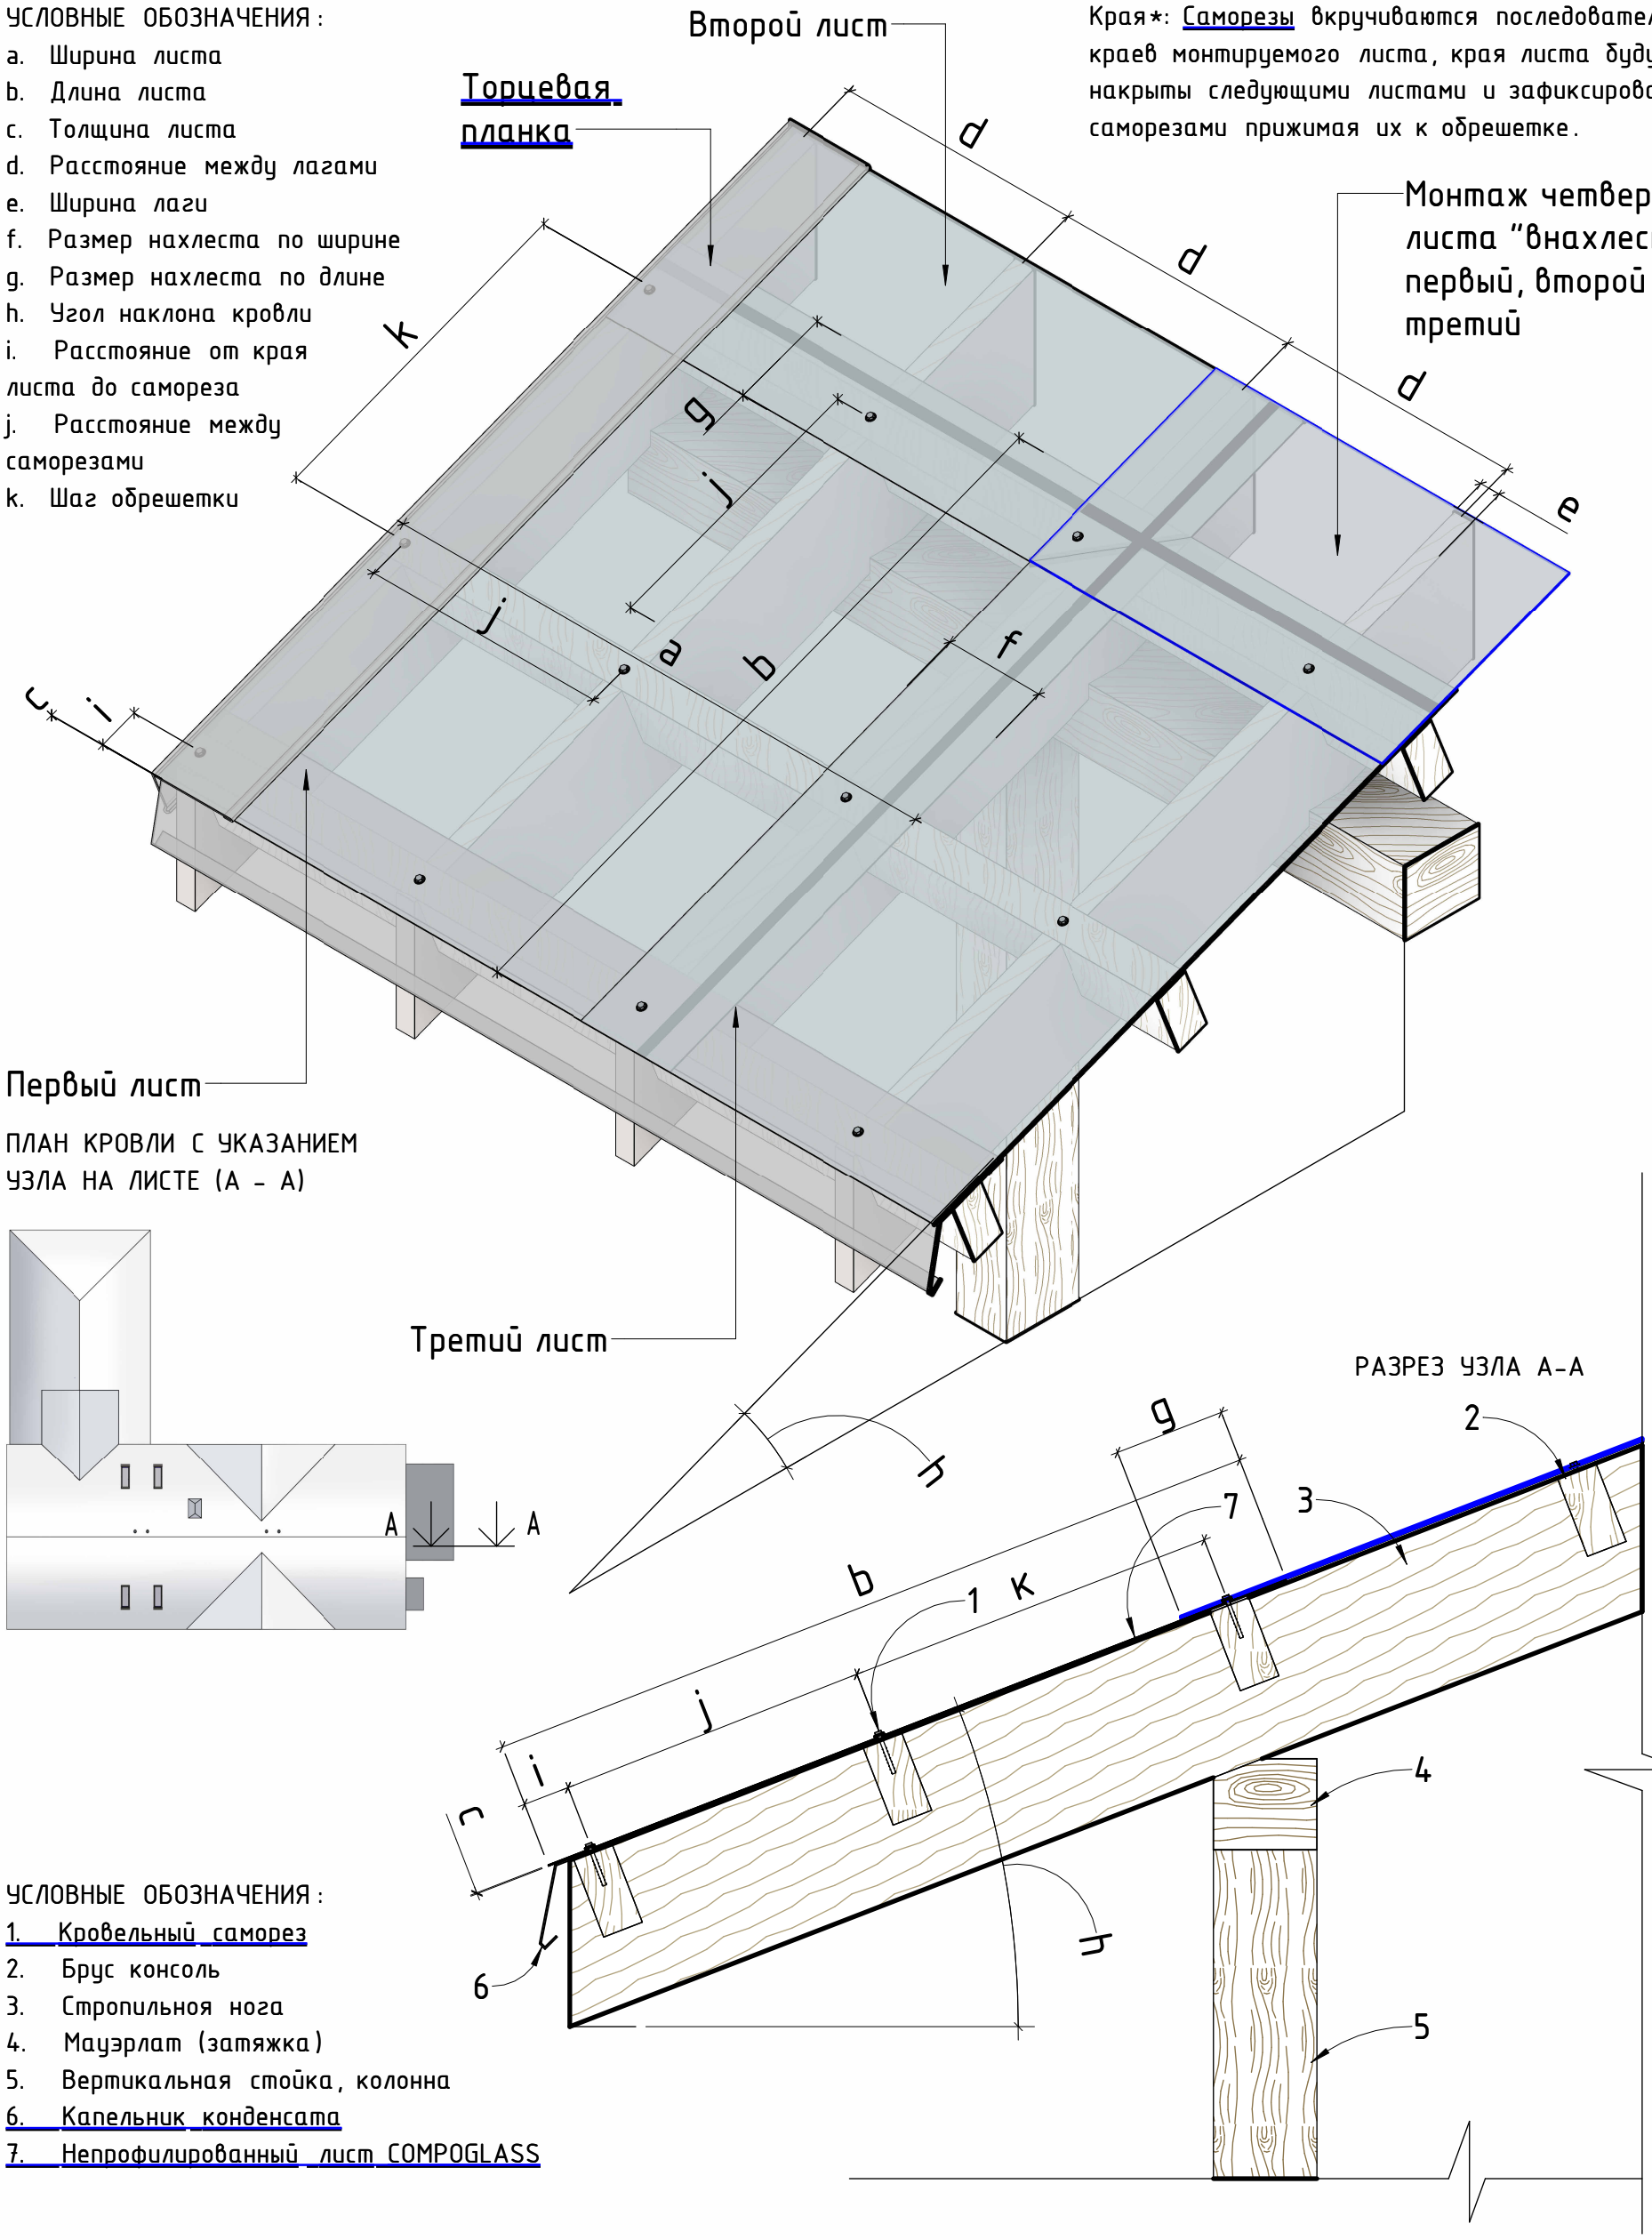

ПЛАН КРОВЛИ С УКАЗАНИЕМ УЗЛА НА ЛИСТЕ (А - А)

РАЗРЕЗ УЗЛА А-А

УСЛОВНЫЕ ОБОЗНАЧЕНИЯ:

1. Кровельный саморез
2. Брус консоль
3. Стропильноя нога
4. Мауэрлат (затяжка)
5. Вертикальная стойка, колонна
6. Капельник конденсата
7. Непрофилированный лист COMPOGLASS

ПРИМЕЧАНИЯ:

Данный узел показыват принцип укладки листов повышенной толщины от 4мм с подрезкой листов ∠45°

Согласовано

Взам. инв. №

Подп. и дата

Инв. № подл.

Изм.	Кол.уч.	Лист	№док.	Подп.	Дата

УЗЕЛ С ПОВЫШЕННОЙ ТОЛЩИНОЙ ЛИСТОВ ОТ 4 ММ. СВЕС ХОЛОДНОГО ДЕРЕВЯННОГО НАВЕСА (КРОВЛИ). УКЛАДКА ЧЕТВЕРТОГО ЛИСТА "ВНАХЛЕСТ".

COMPO GLASS

Лист 05