ПРОЕКТ АРОЧНОГО НАВЕСА ИЗ МЕТАЛЛИЧЕСКОГО КАРКАСА С ПОКРЫТИЕМ ИЗ ЛИСТОВ COMPOGLASS

КОНСТРУКТИВНЫЕ РЕШЕНИЯ

ГАБАРИТЫ:
5500 Х 6500

Г. МОСКВА
2026Г.


ПРОЕКТ АРОЧНОГО НАВЕСА ИЗ МЕТАЛЛИЧЕСКОГО КАРКАСА С ПОКРЫТИЕМ ИЗ ЛИСТОВ COMPOGLASS.

УСЛОВНЫЕ ОБОЗНАЧЕНИЯ


К1. – Вертикальные колонны 2500х80х80х3мм.

ПЛ1. – Устройство подпятников из листовой стали 200х200х4мм.


ПЛАН НАВЕСА НА ОТМЕТКЕ +2.500

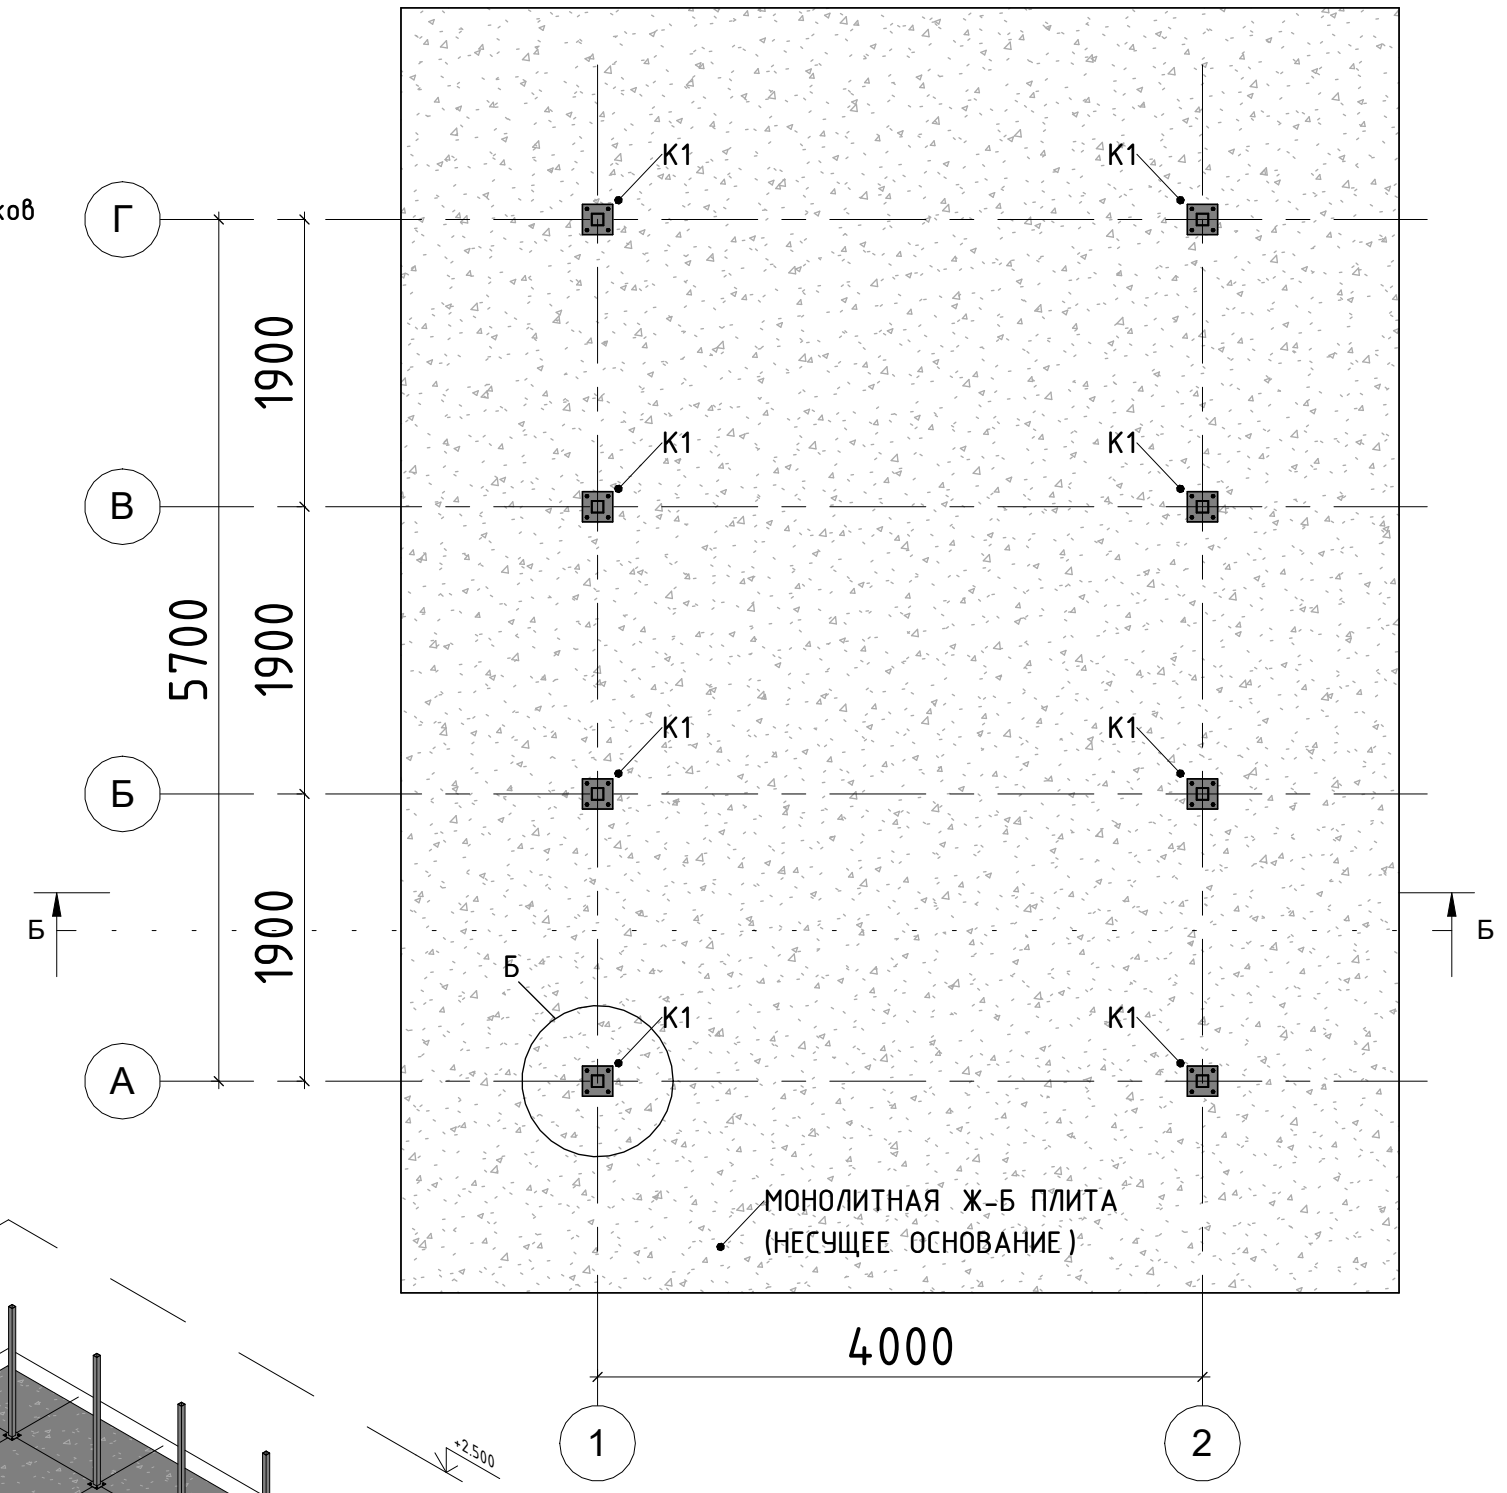


АКСОНОМЕТРИЯ. ФРАГМЕНТ ВЕРТИКАЛЬНЫХ СТОЕК +2.500

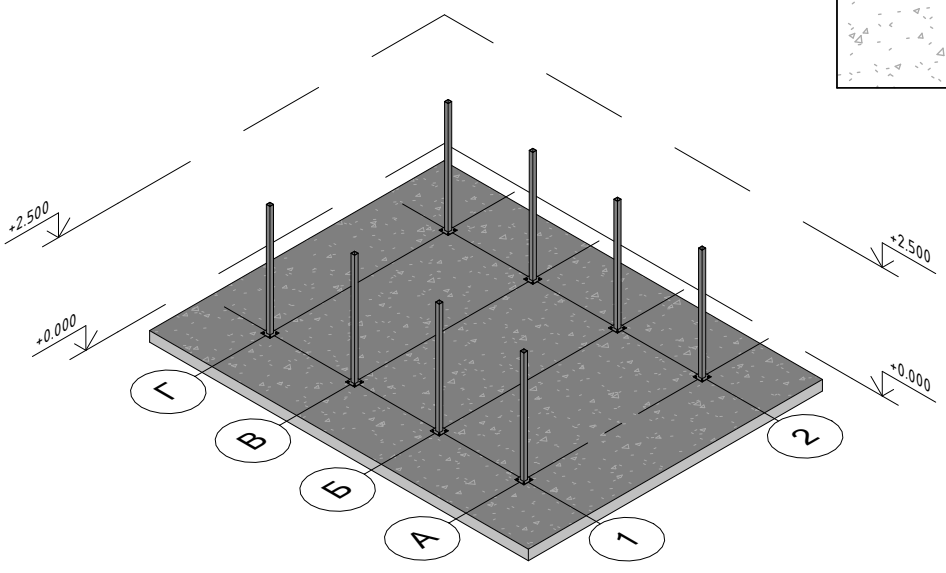

УЗЕЛ Б

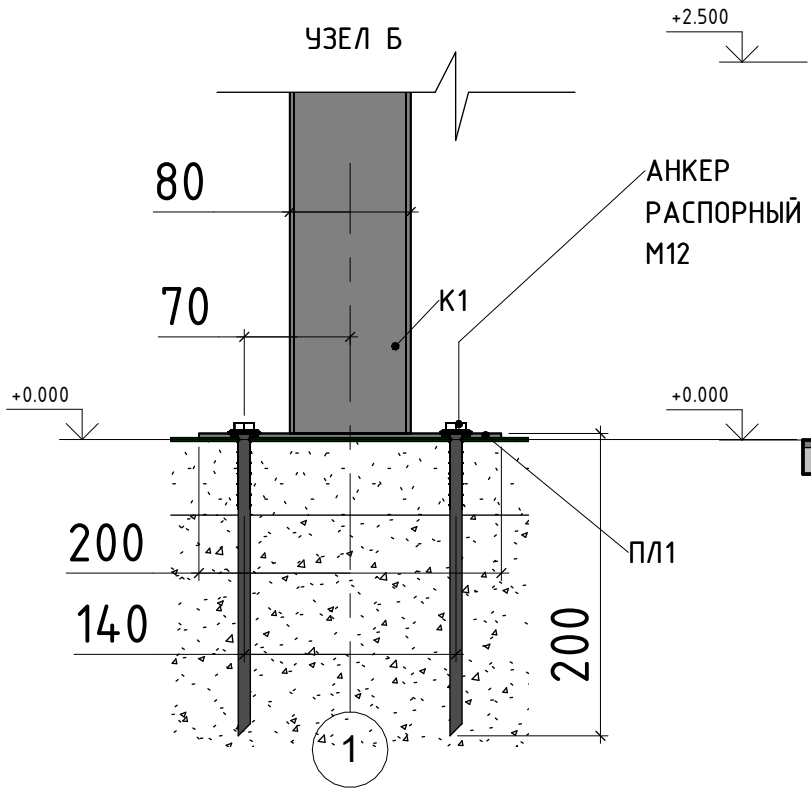

РАЗРЕЗ Б-Б

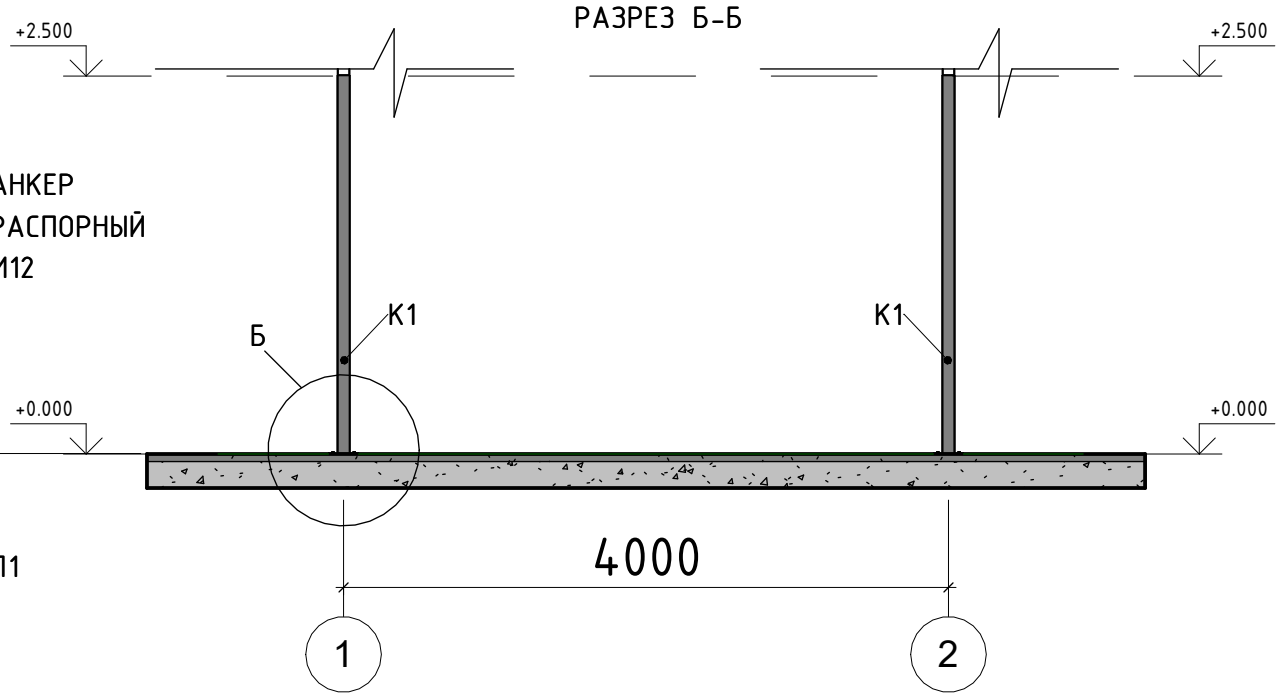

ПРИМЕЧАНИЯ :

1. Проектом предусмотрено устройство навеса с покрытием из непрофилированного листа COMPOGLASS толщиной 2мм.
2. Для закрепления колонн (К1) проектом предусмотрено устройство подпятников из листовой стали 4мм (ПЛ1). Крепление к основанию (бетонной плите) осуществляется анкерными болтами м12 длинной 200мм.

Изм.	Кол.уч.	Лист	№док.	Подп.	Дата	ПРОЕКТ АРОЧНОГО НАВЕСА ИЗ МЕТАЛЛИЧЕСКОГО КАРКАСА С ПОКРЫТИЕМ ИЗ ЛИСТОВ COMPOGLASS.	Лист 02

Согласовано

Взам. инв. №

Подп. и дата

Инв. № подл.

ПРОЕКТ АРОЧНОГО НАВЕСА ИЗ МЕТАЛЛИЧЕСКОГО КАРКАСА С ПОКРЫТИЕМ ИЗ ЛИСТОВ COMPOGLASS.

УСЛОВНЫЕ ОБОЗНАЧЕНИЯ

К1. – Вертикальные колонны 2500х80х80х3мм.


ПЛ1. – Устройство подпятников из листовой стали 200х200х4мм.

Б1. – Балки горизонтальные 6000х80х80х3мм.


Ф1. – Фермы сборные сварные из металлопрофиля. 40х20х2мм. различной длинны и изгиба.

ОБ1. – Трубы обрешетки квадратного сечения. 6000х40х20х2мм.


ПЛАН НАВЕСА НА ОТМЕТКЕ +3.650

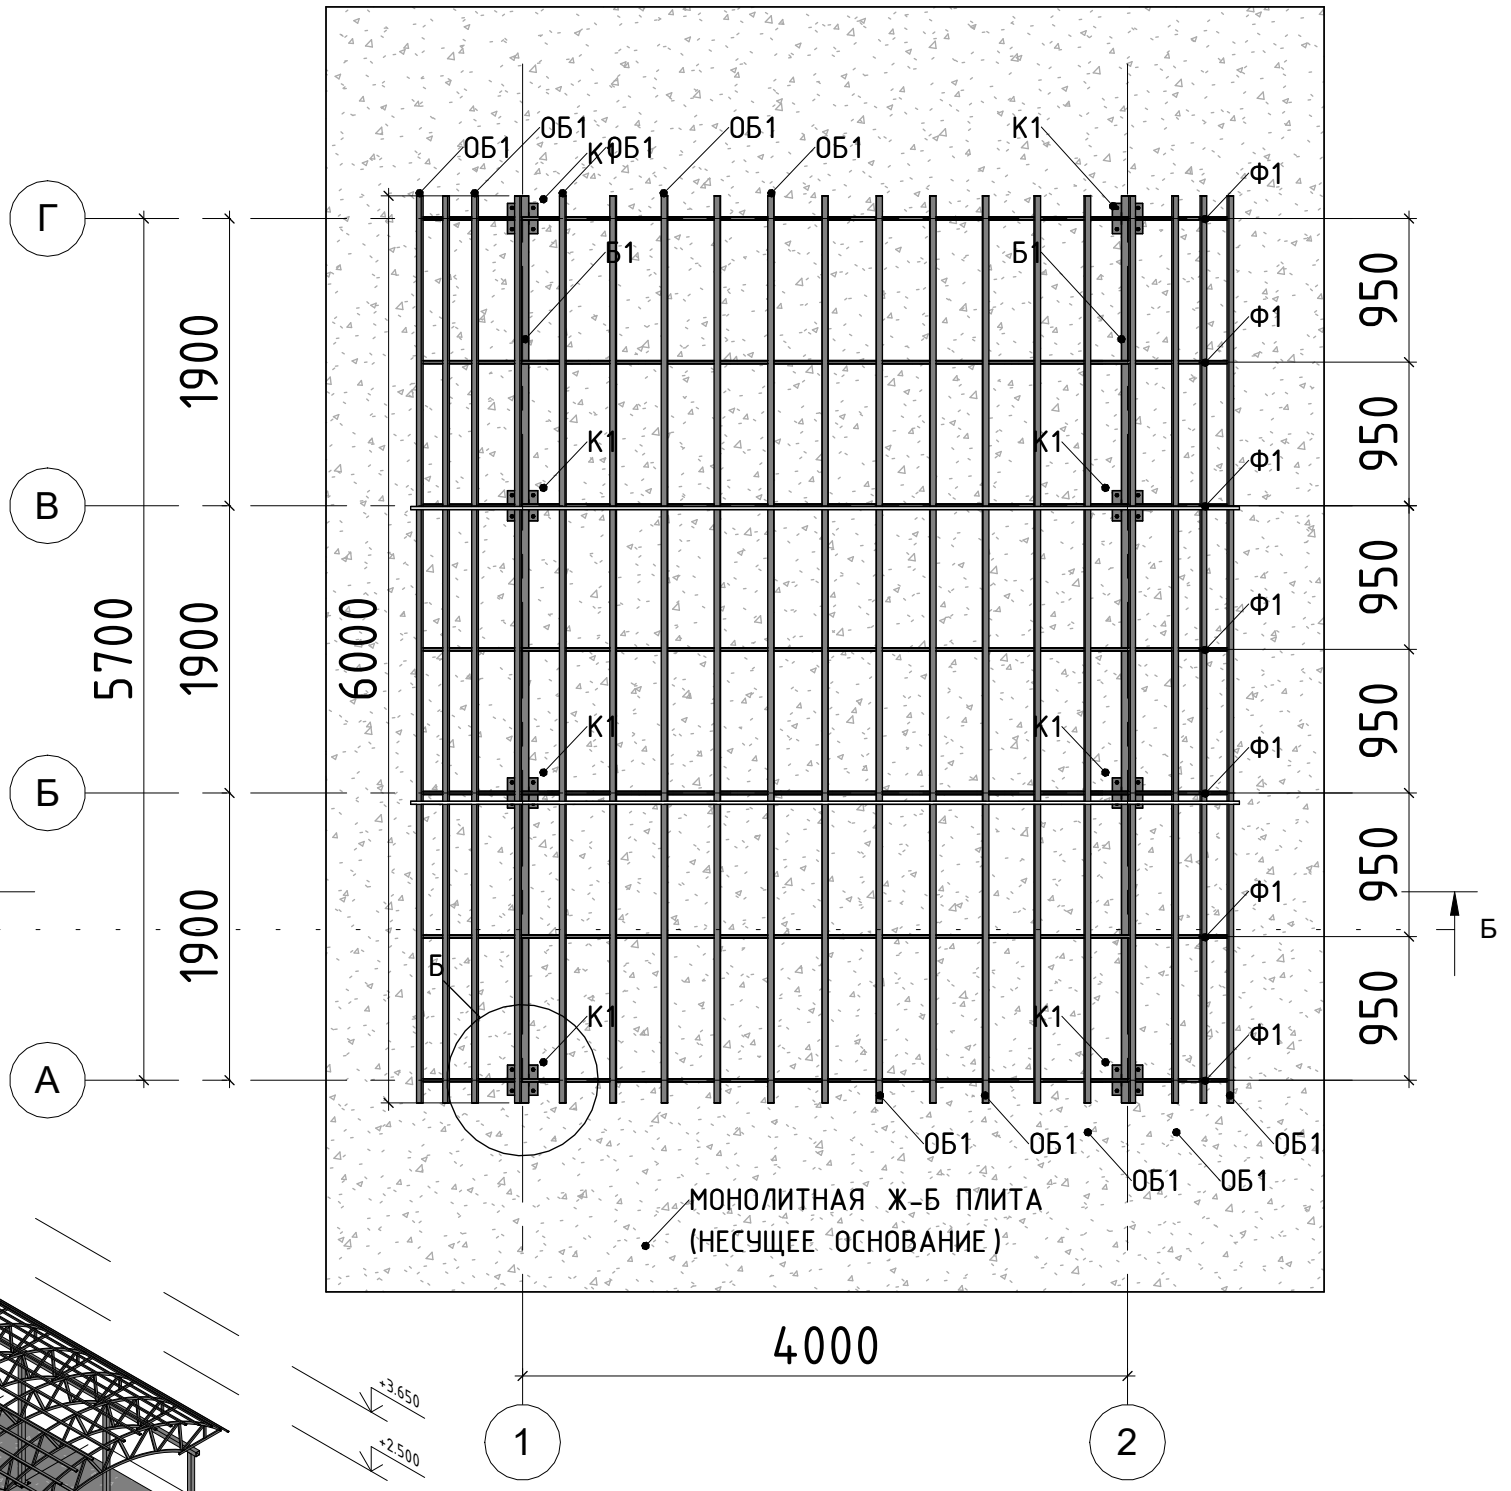


АКСОНОМЕТРИЯ. ФРАГМЕНТ КАРКАСА НАВЕСА +3.650

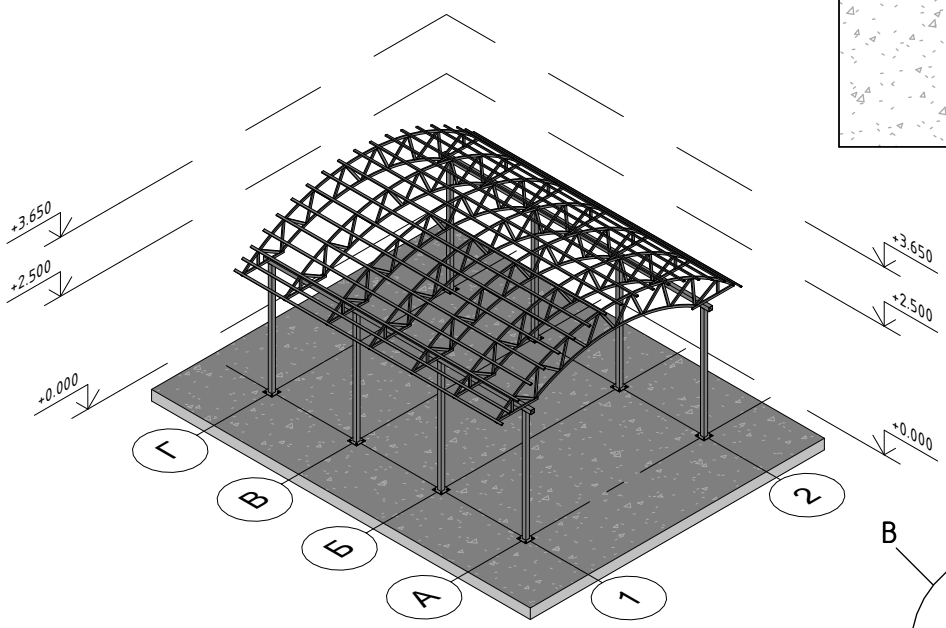

РАЗРЕЗ Б-Б

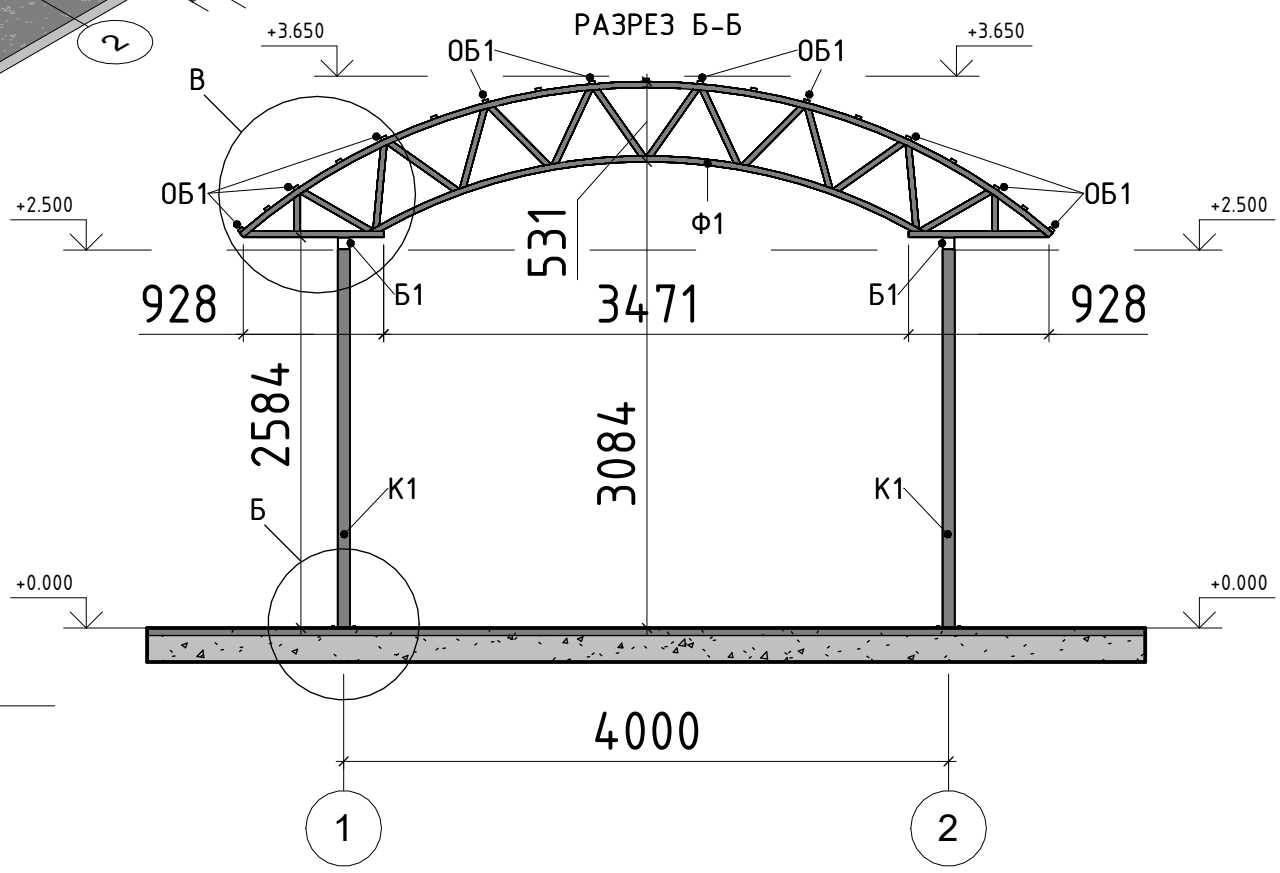

УЗЕЛ В

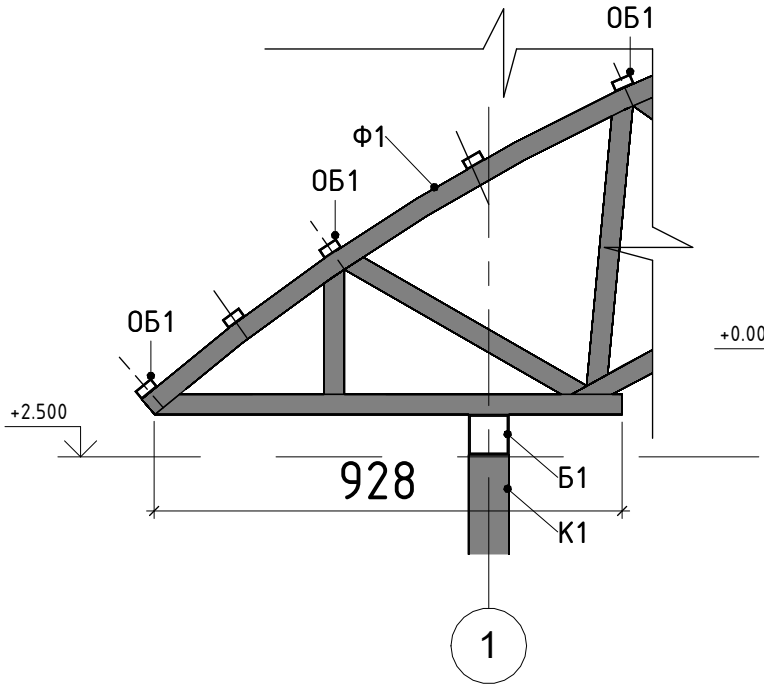

ПРИМЕЧАНИЯ:

1. Трубы сварные по ГОСТ 32931-2015.
2. При сварке и монтаже использовать электроды типа 342 по ГОСТ9467-71.
3. Все швы катетом Kf=3мм, кроме оговоренных (при наличии).
4. По необходимости использовать заглушки в открытых местах труб.

Согласовано

Взам. инв. №

Подп. и дата

Инв. № подл.

Изм.	Кол.уч.	Лист	№док.	Подп.	Дата


ПРОЕКТ АРОЧНОГО НАВЕСА ИЗ МЕТАЛЛИЧЕСКОГО КАРКАСА С ПОКРЫТИЕМ ИЗ ЛИСТОВ COMPOGLASS.

COMPO GLASS

Лист 03

ПРОЕКТ АРОЧНОГО НАВЕСА ИЗ МЕТАЛЛИЧЕСКОГО КАРКАСА С ПОКРЫТИЕМ ИЗ ЛИСТОВ COMPOGLASS.

ПЛАН НАВЕСА НА ОТМЕТКЕ +3.650

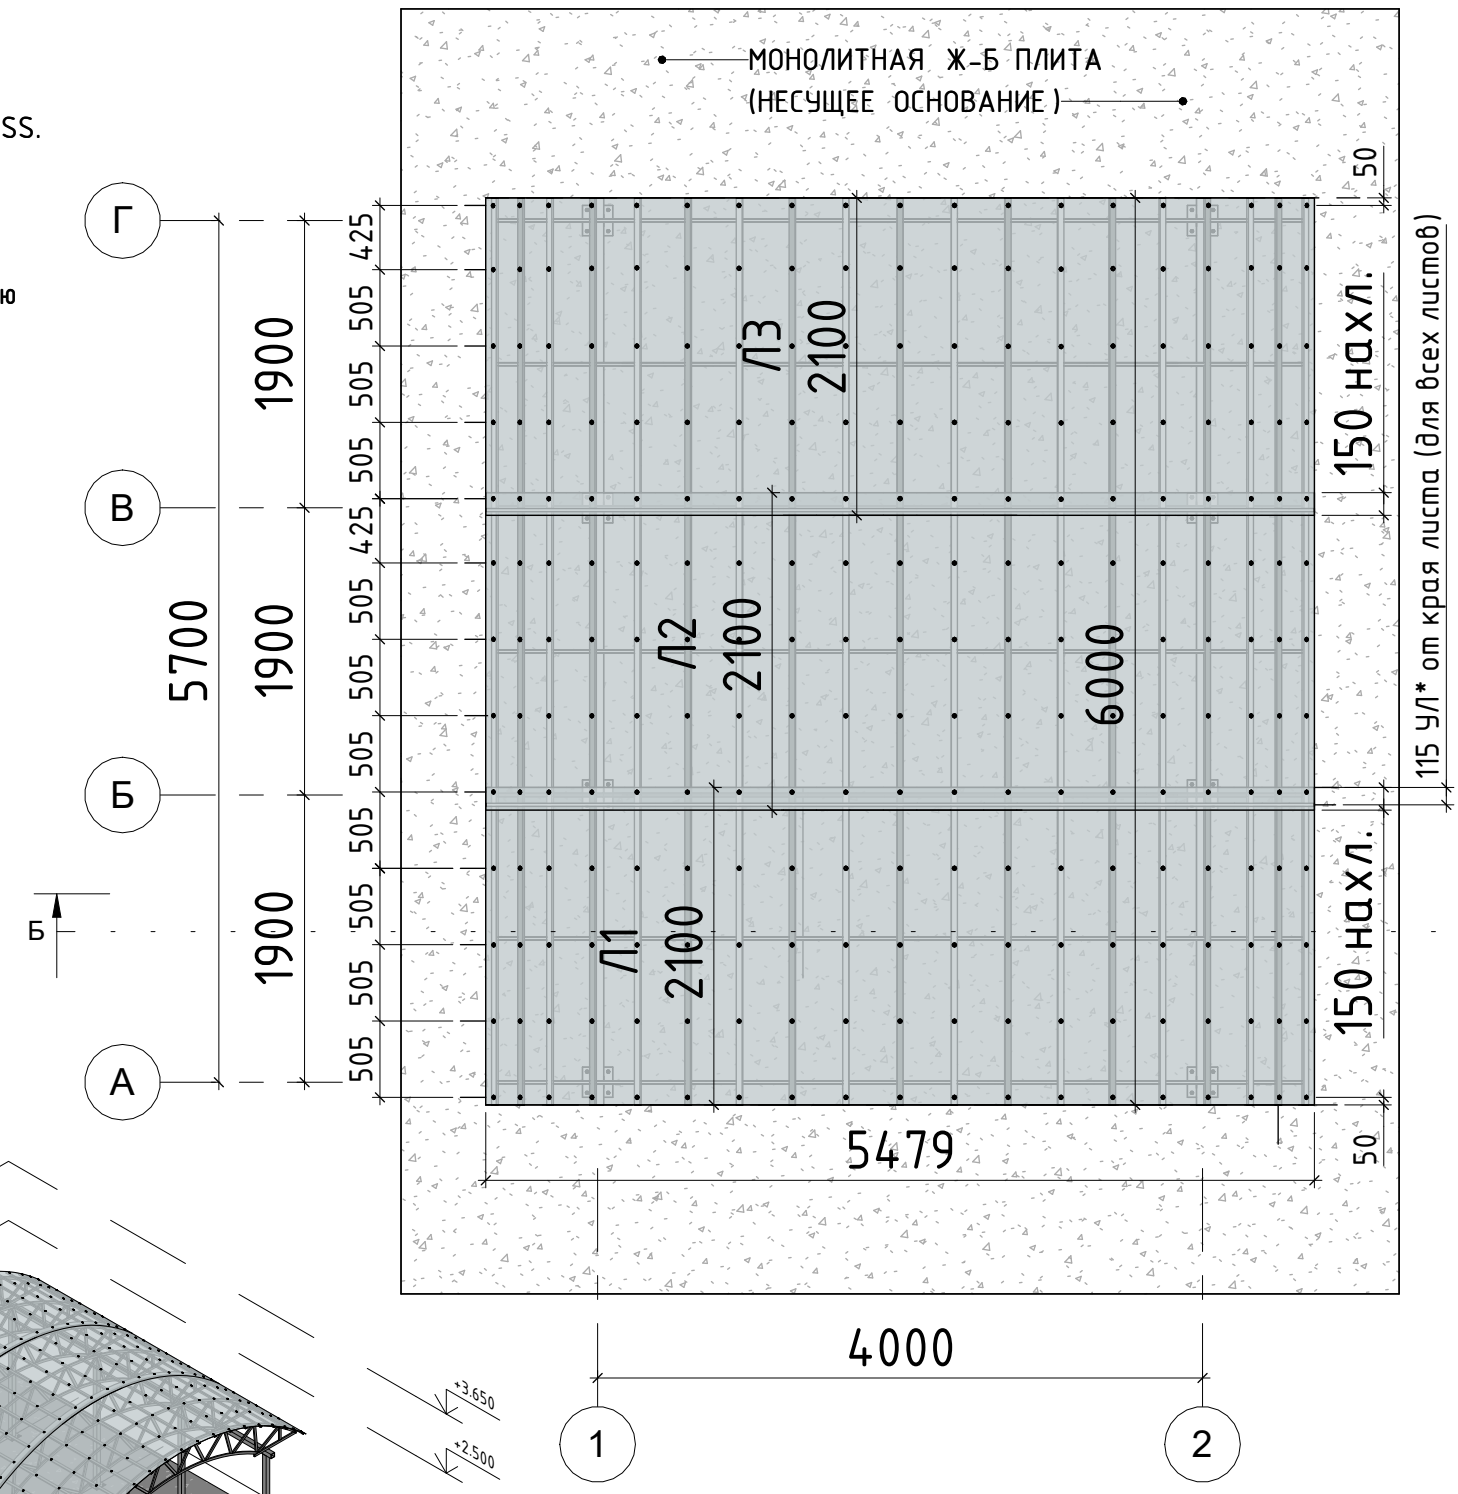


УСЛОВНЫЕ ОБОЗНАЧЕНИЯ


Л1. – Л3. Непрофилированный композитный лист COMPOGLASS. 2100х6000х2 мм.

КС1. Кровельные саморезы с термошайбой. (см. инструкцию по монтажу COMPOGLASS)


АКСОНОМЕТРИЯ. ФРАГМЕНТ КАРКАСА НАВЕСА +3.650

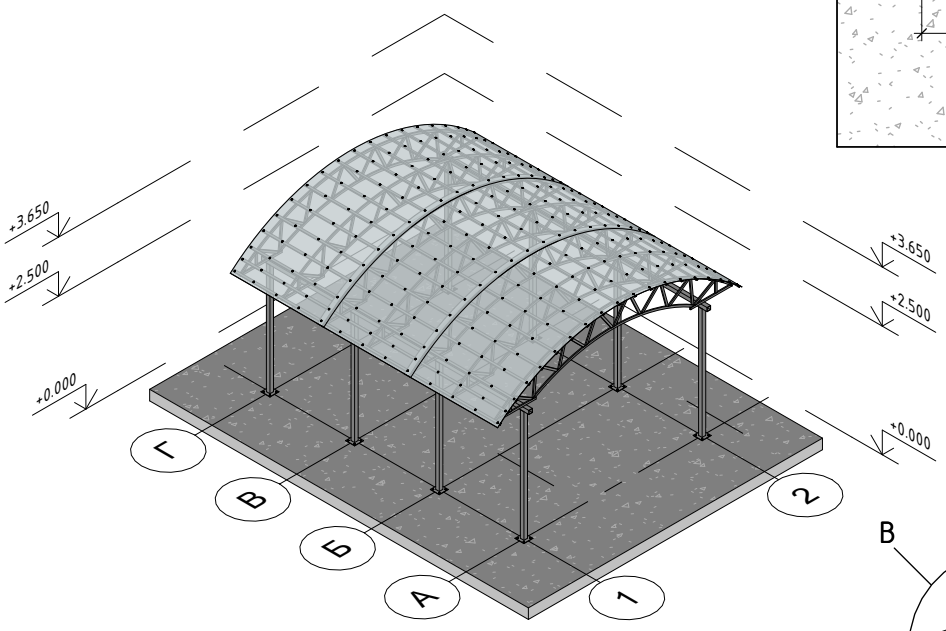

РАЗРЕЗ Б-Б

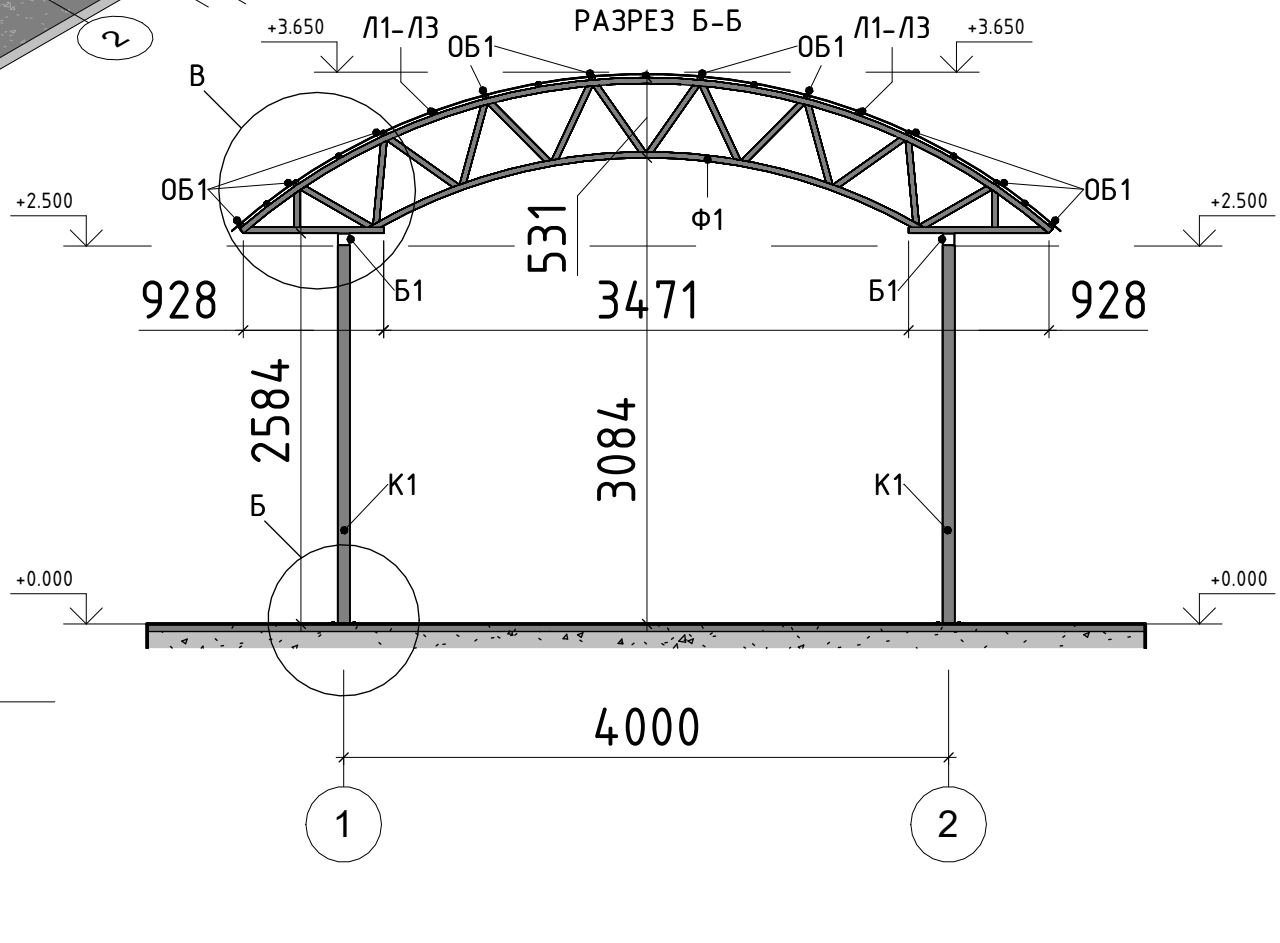

УЗЕЛ В

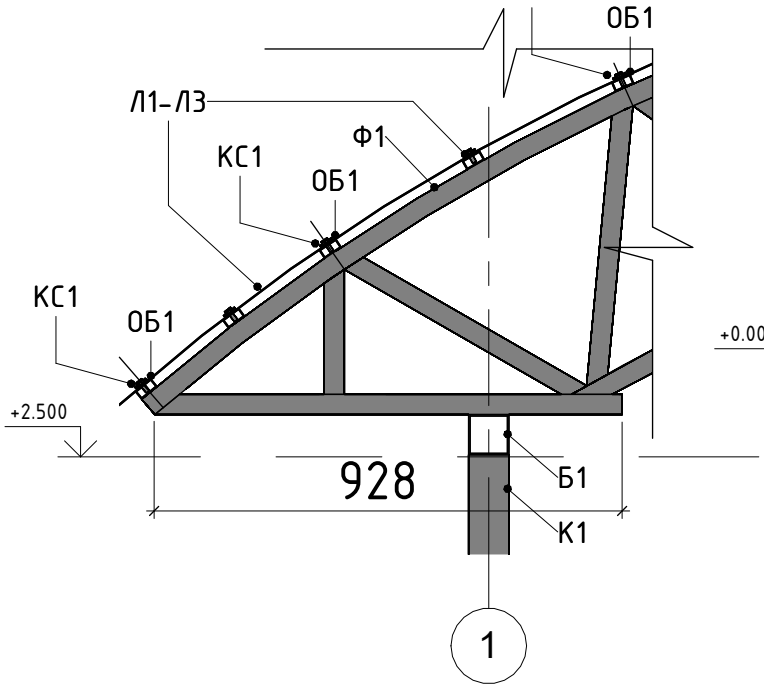

ПРИМЕЧАНИЯ:

1. Порядок укладки непрофилированных композитных листов COMPOGLASS – первый лист Л1, далее Л2 и Л3.
2. Инструкцию по укладки и креплению, герметизации листов смореть у поставщика оборудования и комплектующих COMPOGLASS.

Согласовано

Взам. инв. №

Подп. и дата

Инв. № подл.

Изм.	Кол.уч.	Лист	№док.	Подп.	Дата	ПРОЕКТ АРОЧНОГО НАВЕСА ИЗ МЕТАЛЛИЧЕСКОГО КАРКАСА С ПОКРЫТИЕМ ИЗ ЛИСТОВ COMPOGLASS.	Лист 04


ПРОЕКТ АРОЧНОГО НАВЕСА ИЗ МЕТАЛЛИЧЕСКОГО КАРКАСА С ПОКРЫТИЕМ ИЗ ЛИСТОВ COMPOGLASS.

УСЛОВНЫЕ ОБОЗНАЧЕНИЯ


Л1. – Л3. Непрофилированный композитный лист COMPOGLASS. 2100х6000х2 мм.

КС1. Кровельные саморезы с термошайбой. (см. инструкцию по монтажу COMPOGLASS)


КОНСТРУКЦИЯ ФЕРМЫ НАВЕСА

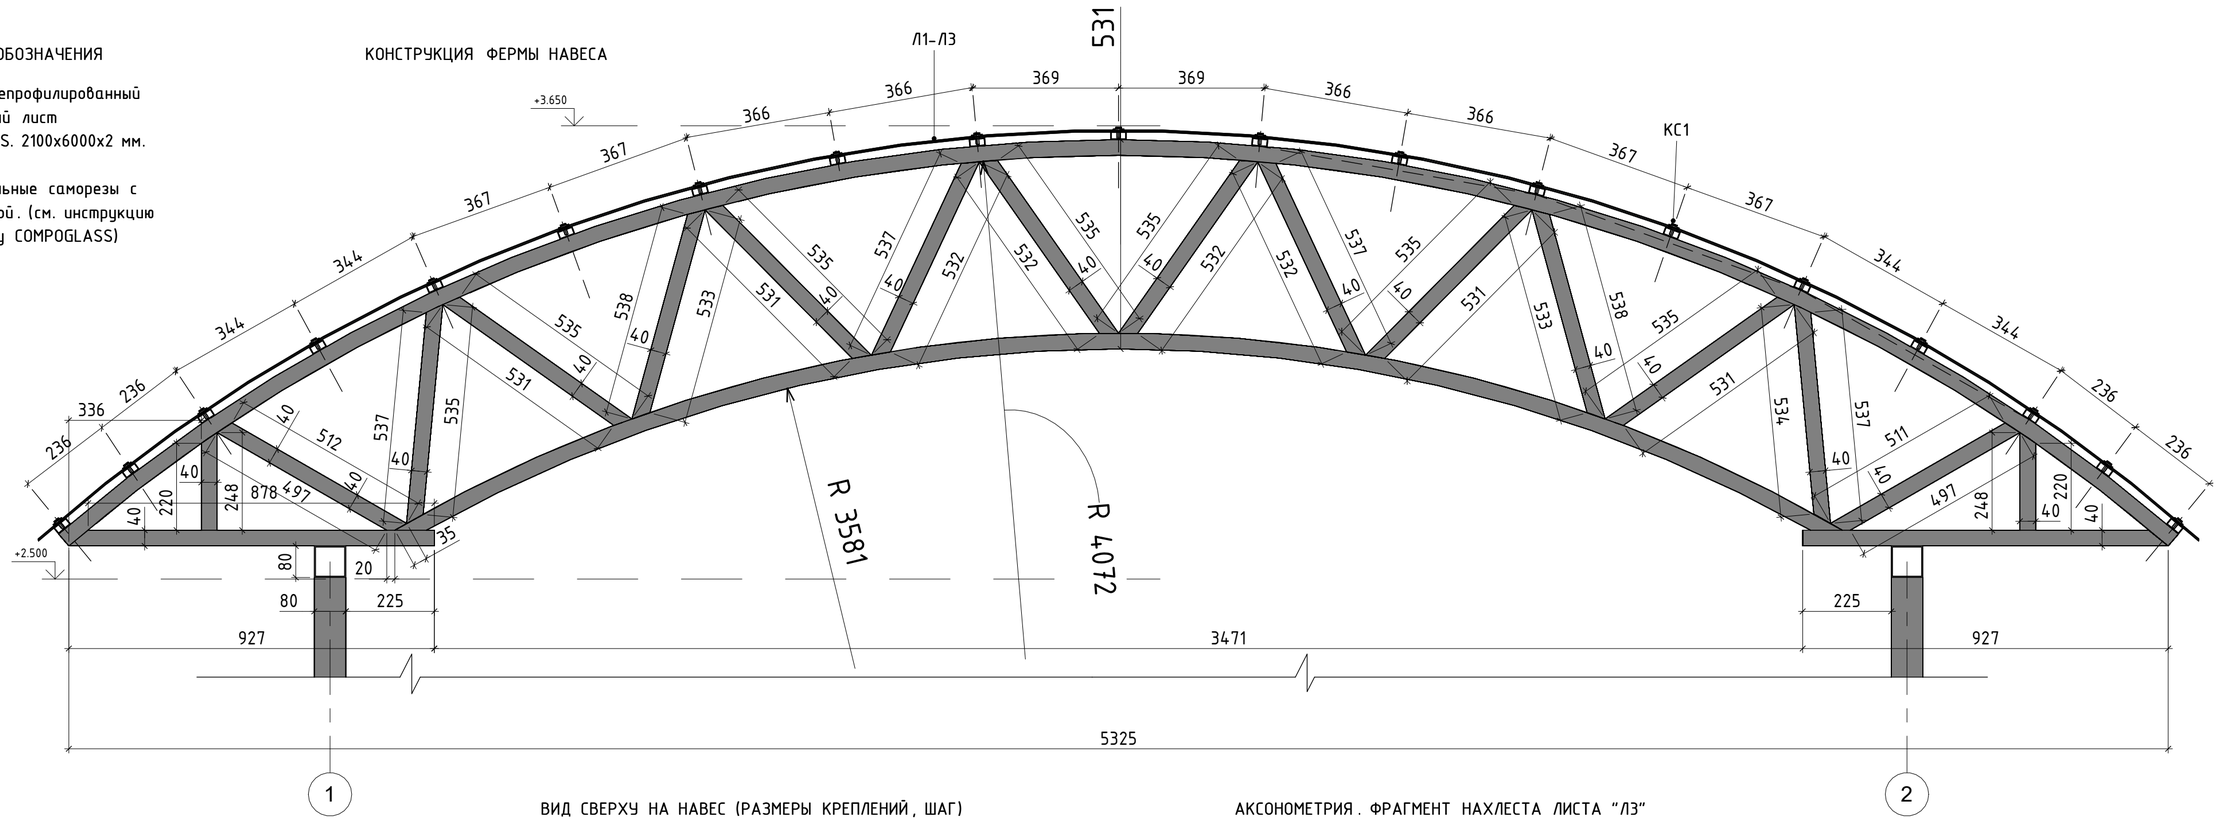

ВИД СВЕРХУ НА НАВЕС (РАЗМЕРЫ КРЕПЛЕНИЙ, ШАГ)

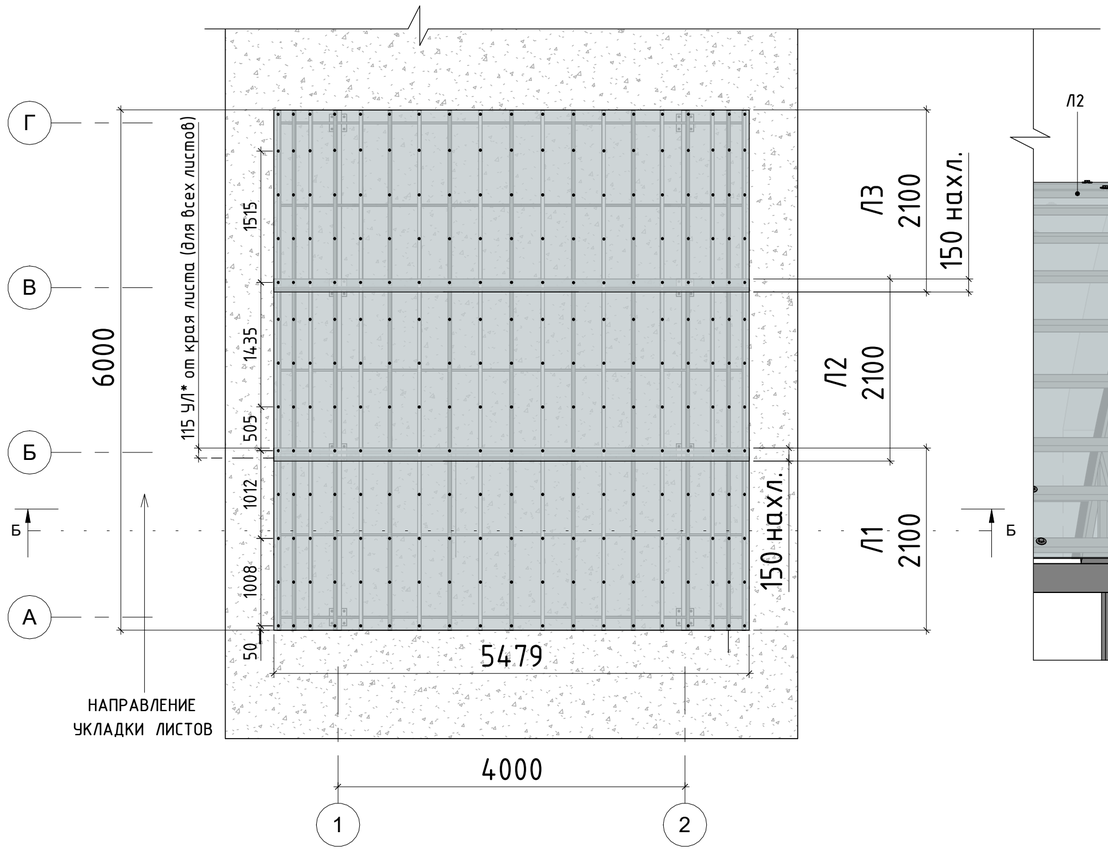

АКСОНОМЕТРИЯ. ФРАГМЕНТ НАХЛЕСТА ЛИСТА "Л3"

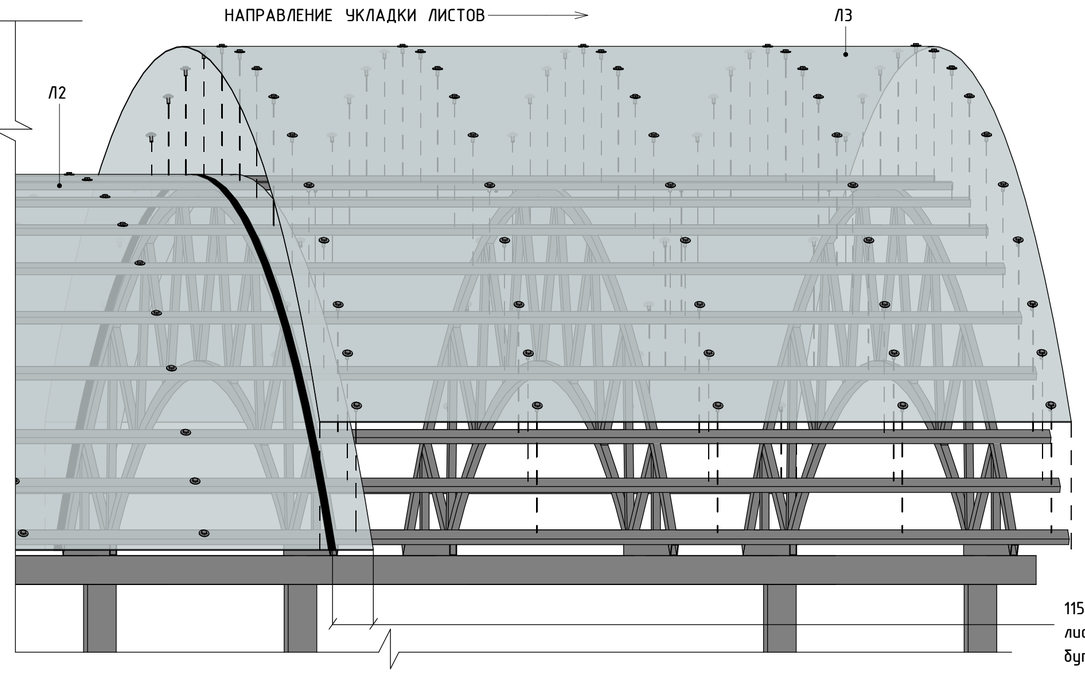

ПРИМЕЧАНИЯ:

1. Кровельный саморез вкручивается в каждую трубу обрешетки, прижимая лист с шагом, как на плане "вид сверху на навес".
2. Порядок укладки непрофилированных композитных листов COMPOGLASS – первый лист Л1, далее Л2 и до Л3.
3. Инструкцию по укладки и креплению, герметизации листов смореть у поставщика оборудования и комплектующих COMPOGLASS.

Изм.	Кол.уч.	Лист	№док.	Подп.	Дата	ПРОЕКТ АРОЧНОГО НАВЕСА ИЗ МЕТАЛЛИЧЕСКОГО КАРКАСА С ПОКРЫТИЕМ ИЗ ЛИСТОВ COMPOGLASS.	Лист 05

Согласовано

Взам. инв. №

Подп. и дата

Инв. № подл.