
СВЕС ХОЛОДНОГО ДЕРЕВЯННОГО НАВЕСА (КРОВЛИ). ПОДГОТОВКА К УКЛАДКЕ ЛИСТОВ "ВНАХЛЕСТ".


АКСОНОМЕТРИЯ УЗЛА А-А

УСЛОВНЫЕ ОБОЗНАЧЕНИЯ:


d. Расстояние между лагами
e. Ширина лаги
h. Угол наклона кровли
k. Шаг обрешетки (обрешетки)

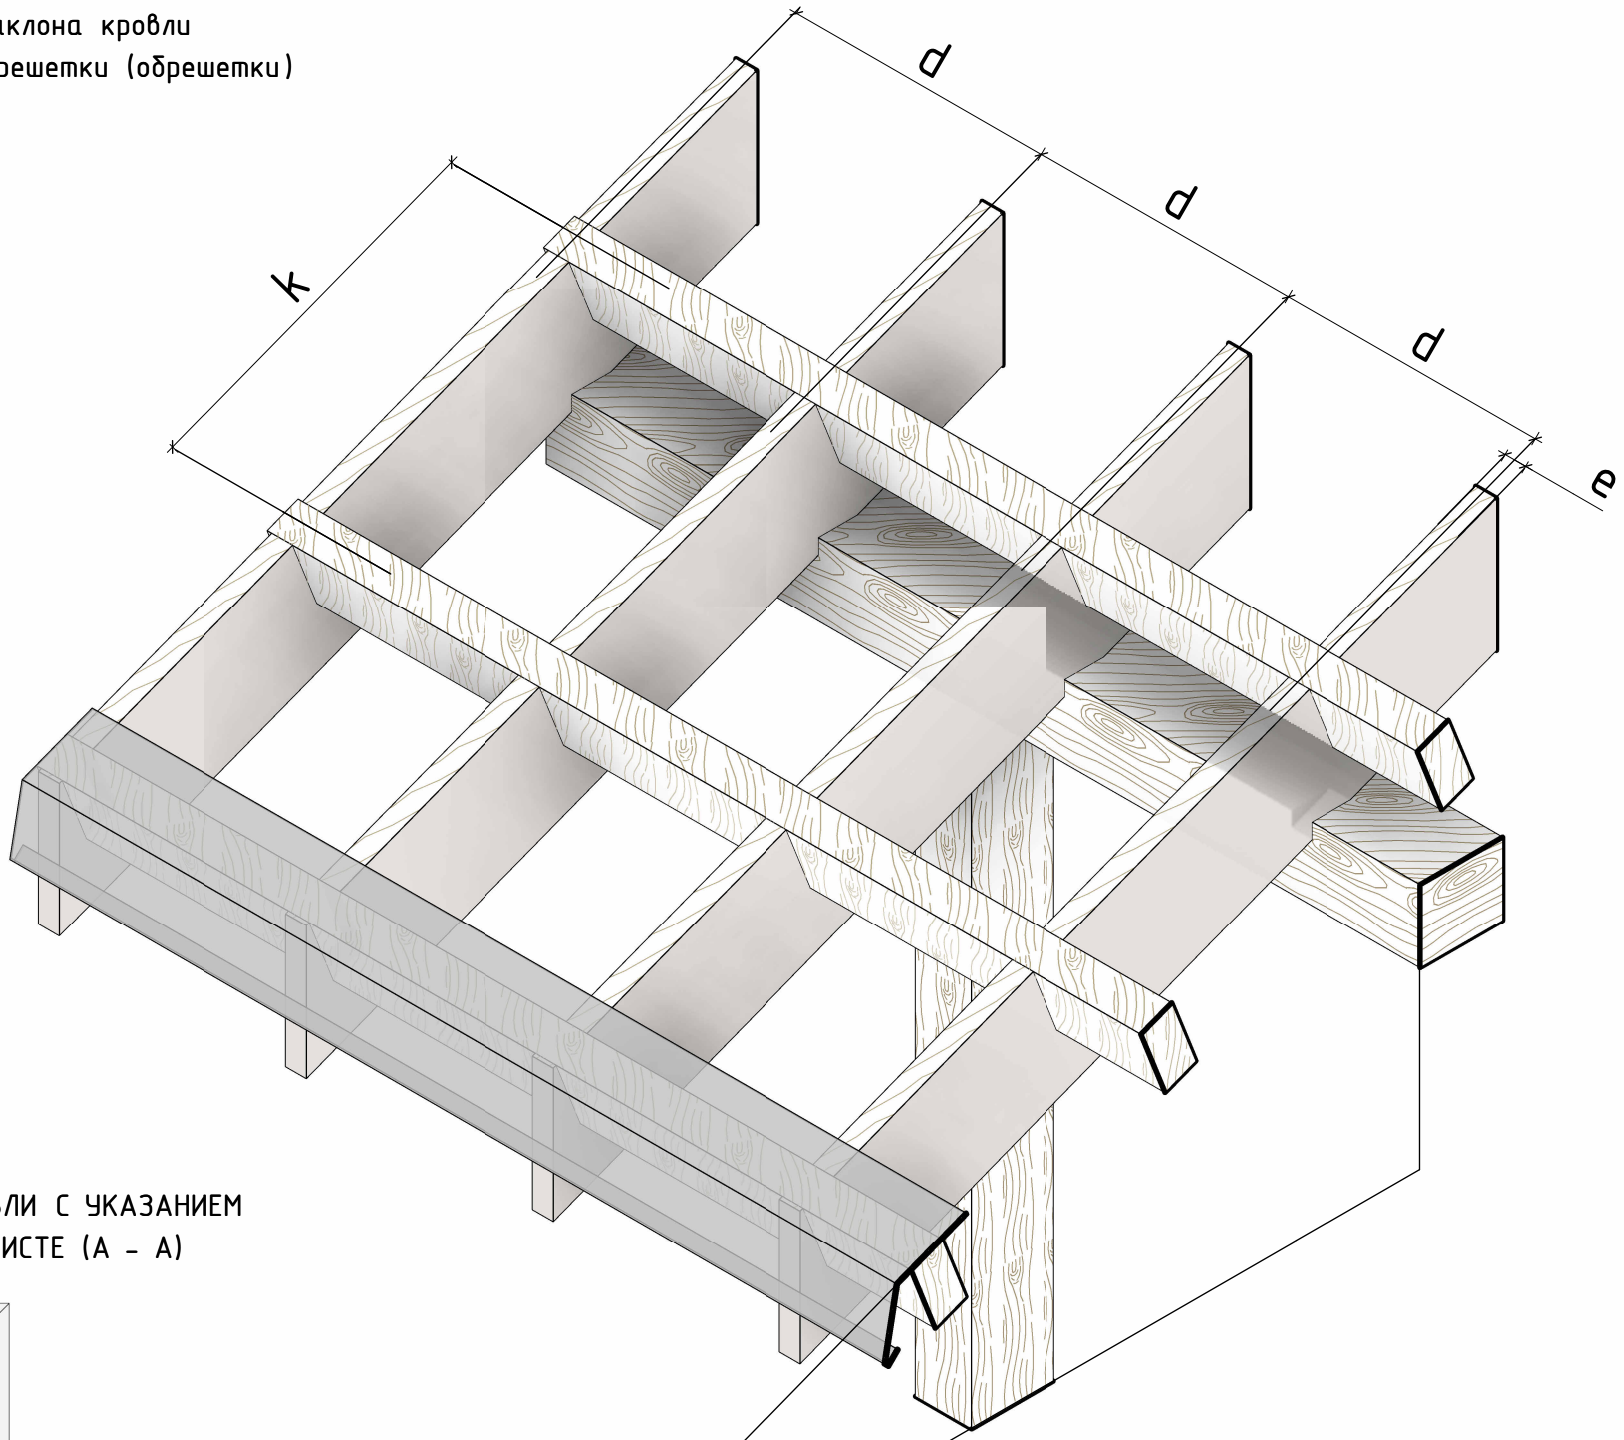

ПЛАН КРОВЛИ С УКАЗАНИЕМ УЗЛА НА ЛИСТЕ (А - А)

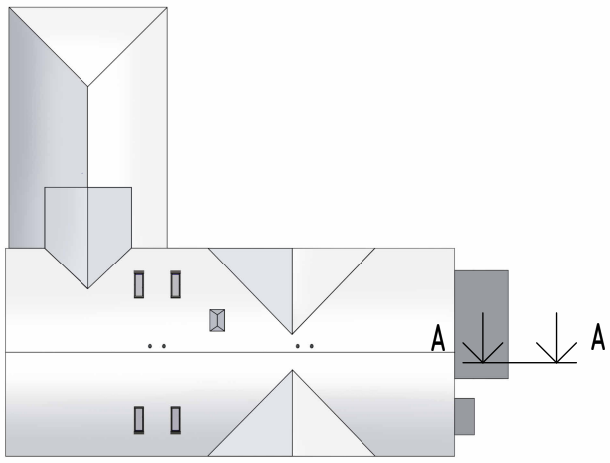

РАЗРЕЗ УЗЛА А-А

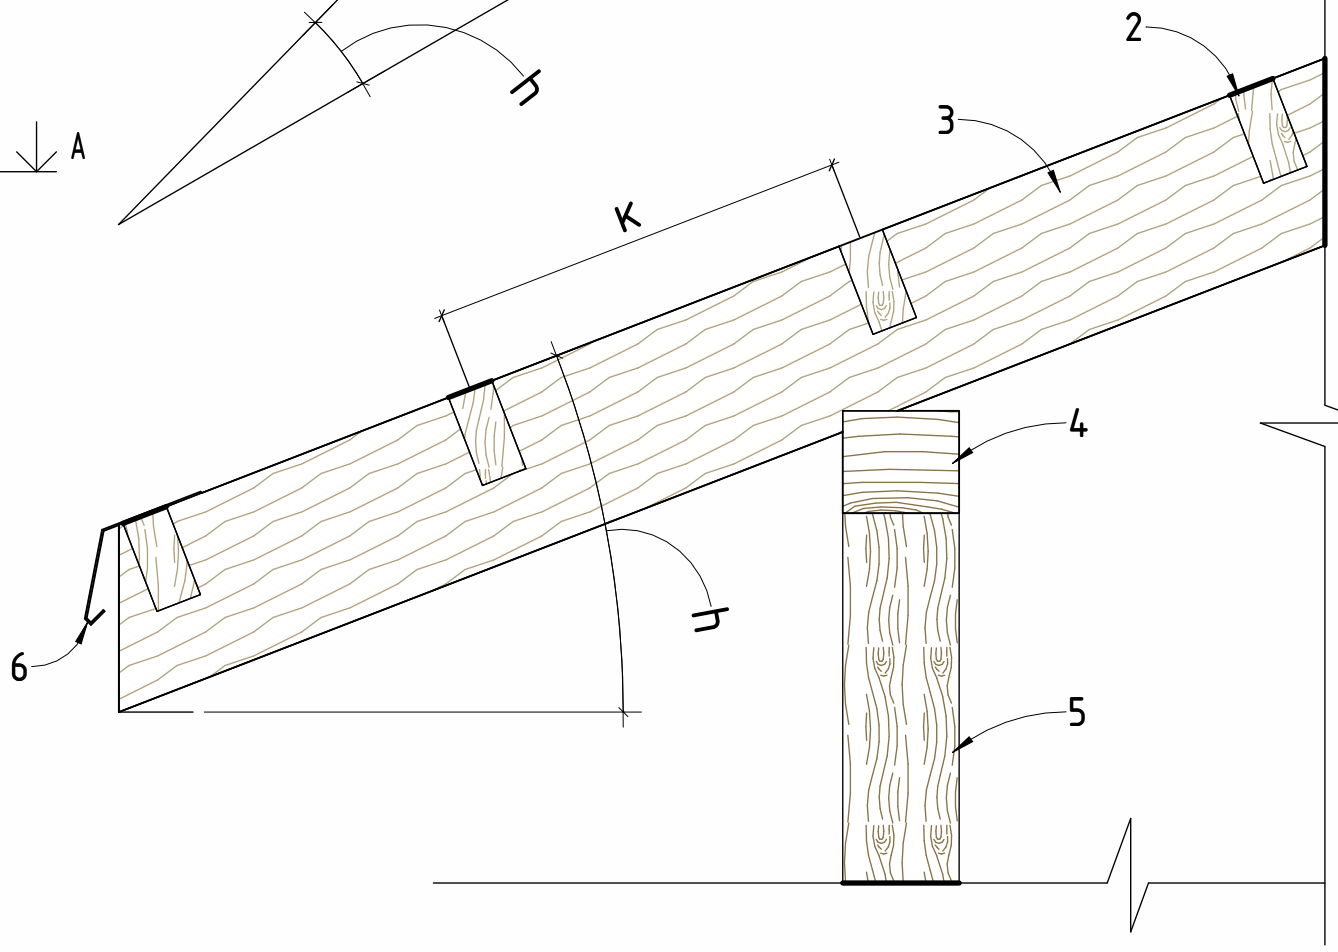

УСЛОВНЫЕ ОБОЗНАЧЕНИЯ:

2. Брус консоль
3. Стропильноя нога
4. Мауэрлат (затяжка)
5. Вертикальная стойка, колонна
6. Капельник конденсата

ПРИМЕЧАНИЯ:

Капельник конденсата указан в месте монтажа без крепления. При монтаже обращаться к поставщику оборудования.

Согласовано

Взам. инв. №

Подп. и дата

Инв. № подл.

Изм.	Кол.уч.	Лист	№док.	Подп.	Дата	СВЕС ХОЛОДНОГО ДЕРЕВЯННОГО НАВЕСА (КРОВЛИ). ПОДГОТОВКА К УКЛАДКЕ ЛИСТОВ "ВНАХЛЕСТ".	CG COMPO GLASS	Лист 01


СВЕС ХОЛОДНОГО ДЕРЕВЯННОГО НАВЕСА (КРОВЛИ). УКЛАДКА ПЕРВОГО ЛИСТА "ВНАХЛЕСТ".

АКСОНОМЕТРИЯ УЗЛА А-А


УСЛОВНЫЕ ОБОЗНАЧЕНИЯ:

a. Ширина листа
b. Длина листа
c. Толщина листа
d. Расстояние между лагами
e. Ширина лаги
g. Размер нахлеста по длине
h. Угол наклона кровли
i. Расстояние от края листа до самореза
j. Расстояние между саморезами
k. Шаг обрешетки


УЛ*: Уплотнительная бутилкаучуковая лента.
1/2* Расстояние от границы листа.
Края*: Саморезы вкручиваются последовательно до краев монтируемого листа, края листа будут накрыты следующими листами и зафиксированы саморезами прижимая их к обрешетке.

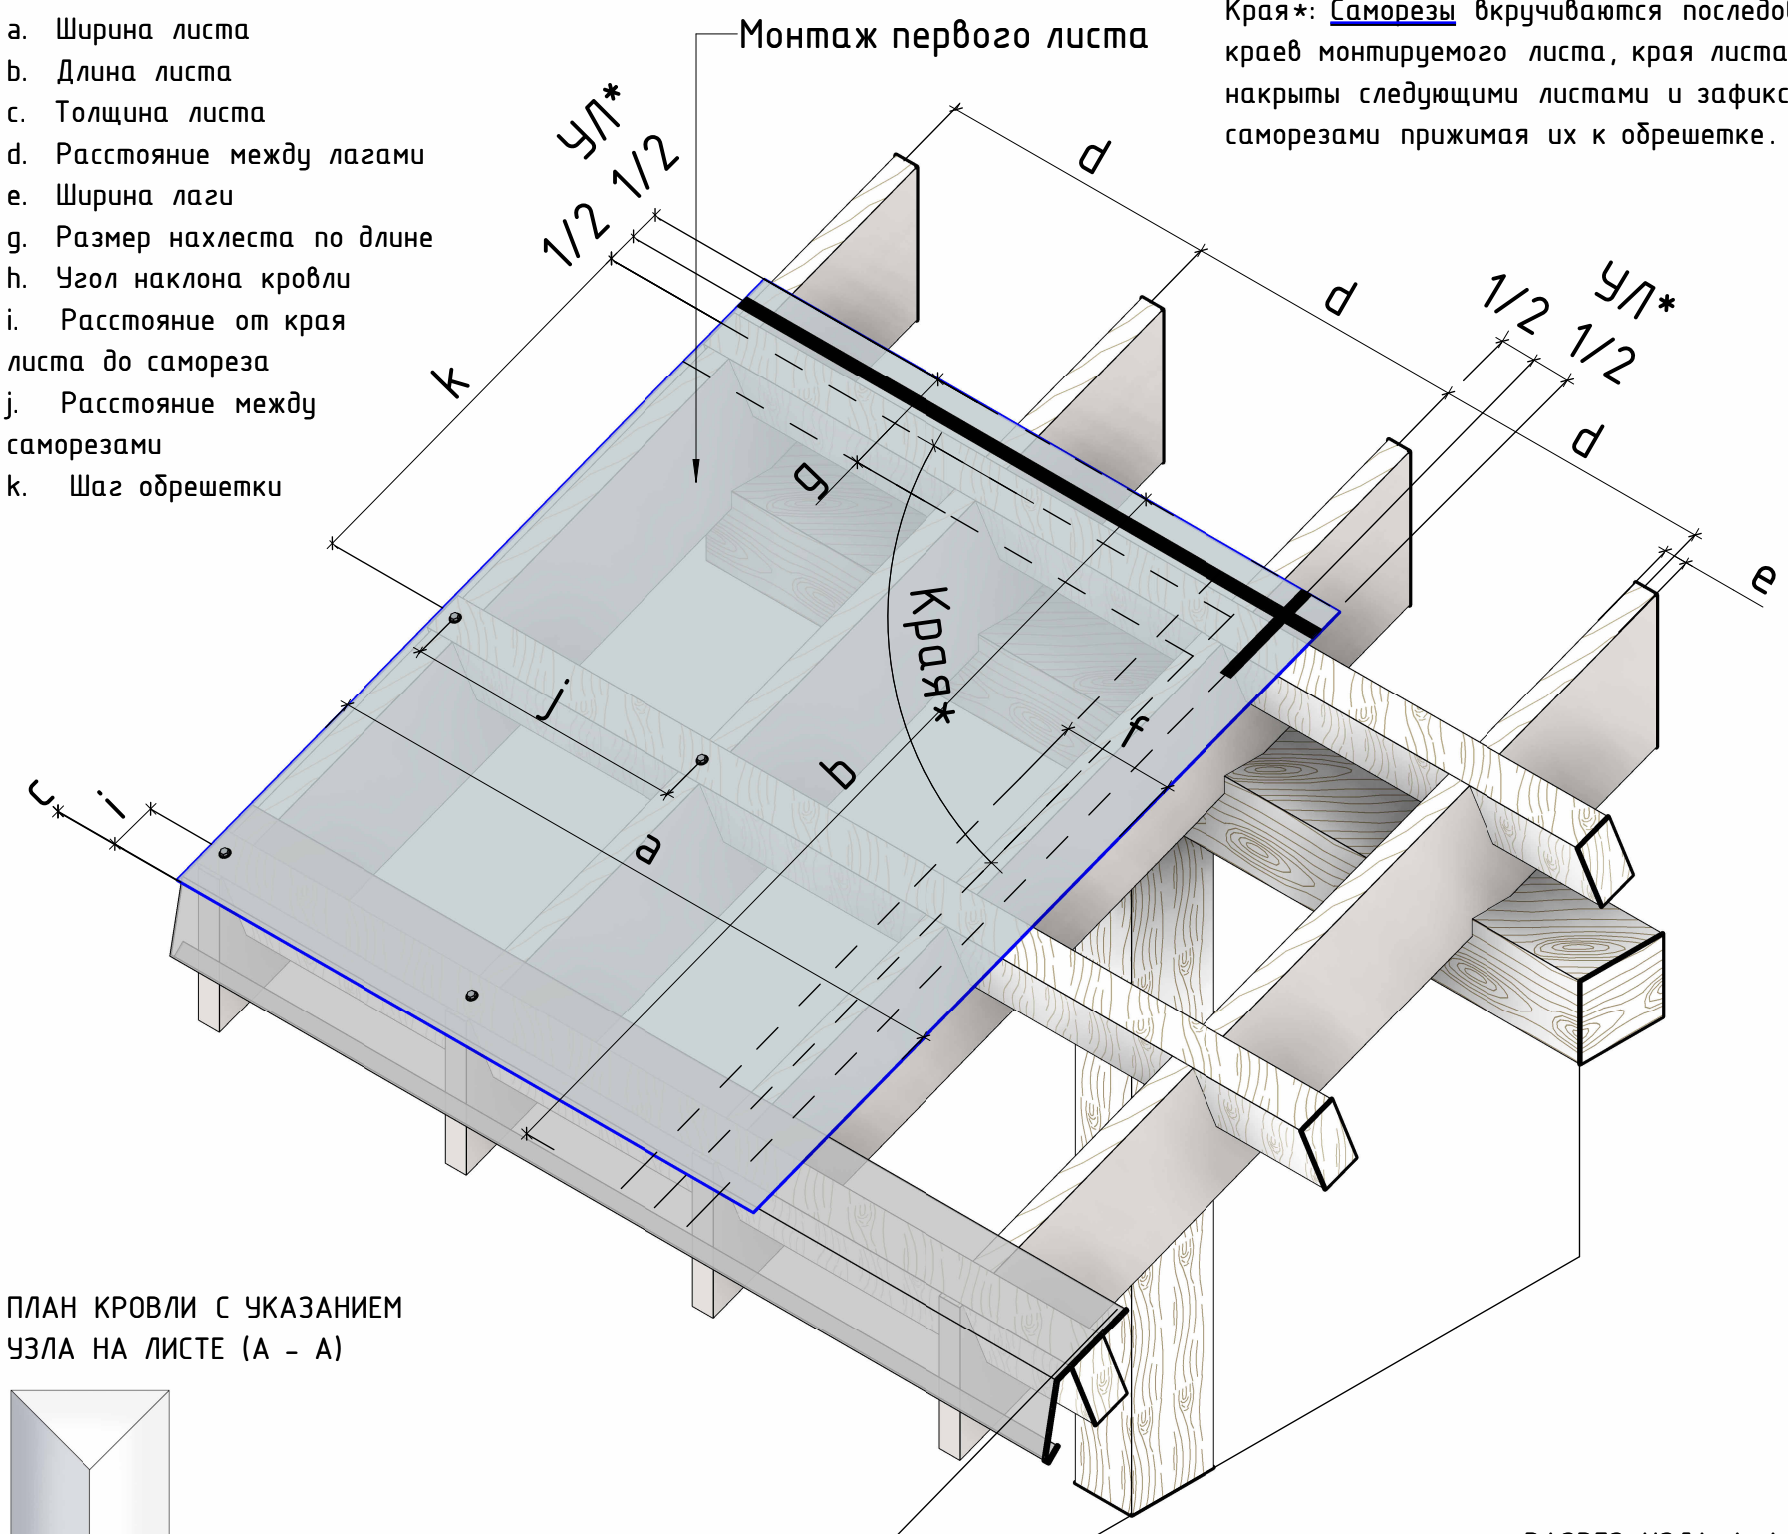

ПЛАН КРОВЛИ С УКАЗАНИЕМ УЗЛА НА ЛИСТЕ (А - А)

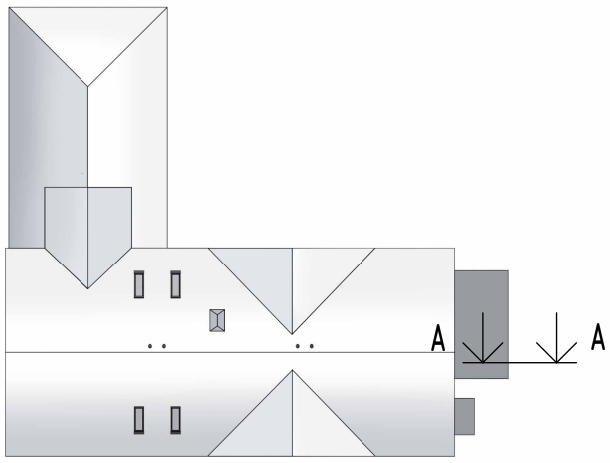

РАЗРЕЗ УЗЛА А-А

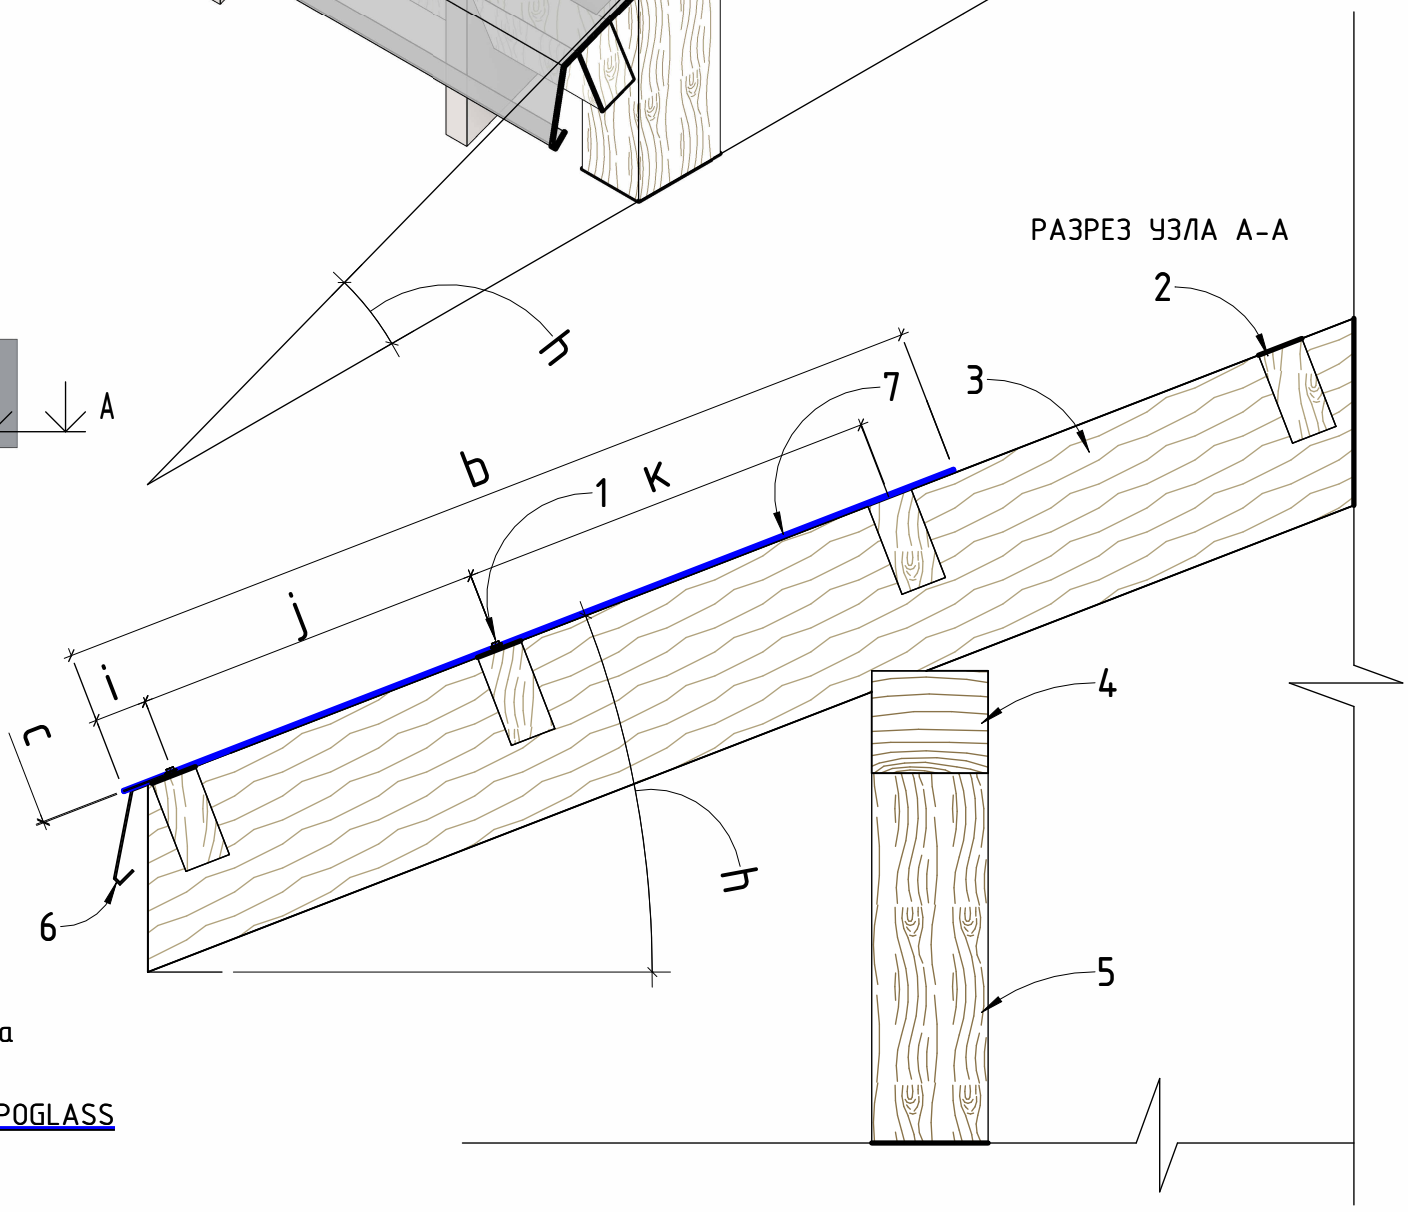

УСЛОВНЫЕ ОБОЗНАЧЕНИЯ:

1. Кровельный саморез
2. Брус консоль
3. Стропильноя нога
4. Мауэрлат (затяжка)
5. Вертикальная стойка, колонна
6. Капельник конденсата
7. Непрофилированный лист COMPOGLASS

ПРИМЕЧАНИЯ:

j - Расстояние между саморезами + в каждую доску обрешетки.

Согласовано

Взам. инв. №

Подп. и дата

Инв. № подл.

Изм.	Кол.уч.	Лист	№док.	Подп.	Дата

СВЕС ХОЛОДНОГО ДЕРЕВЯННОГО НАВЕСА (КРОВЛИ). УКЛАДКА ПЕРВОГО ЛИСТА "ВНАХЛЕСТ".

COMPO GLASS


Лист 02

СВЕС ХОЛОДНОГО ДЕРЕВЯННОГО НАВЕСА (КРОВЛИ). УКЛАДКА ВТОРОГО ЛИСТА "ВНАХЛЕСТ".

АКСОНОМЕТРИЯ УЗЛА А-А


УСЛОВНЫЕ ОБОЗНАЧЕНИЯ:

a. Ширина листа
b. Длина листа
c. Толщина листа
d. Расстояние между лагами
e. Ширина лаги
g. Размер нахлеста по длине
h. Угол наклона кровли
i. Расстояние от края листа до самореза
j. Расстояние между саморезами
k. Шаг обрешетки

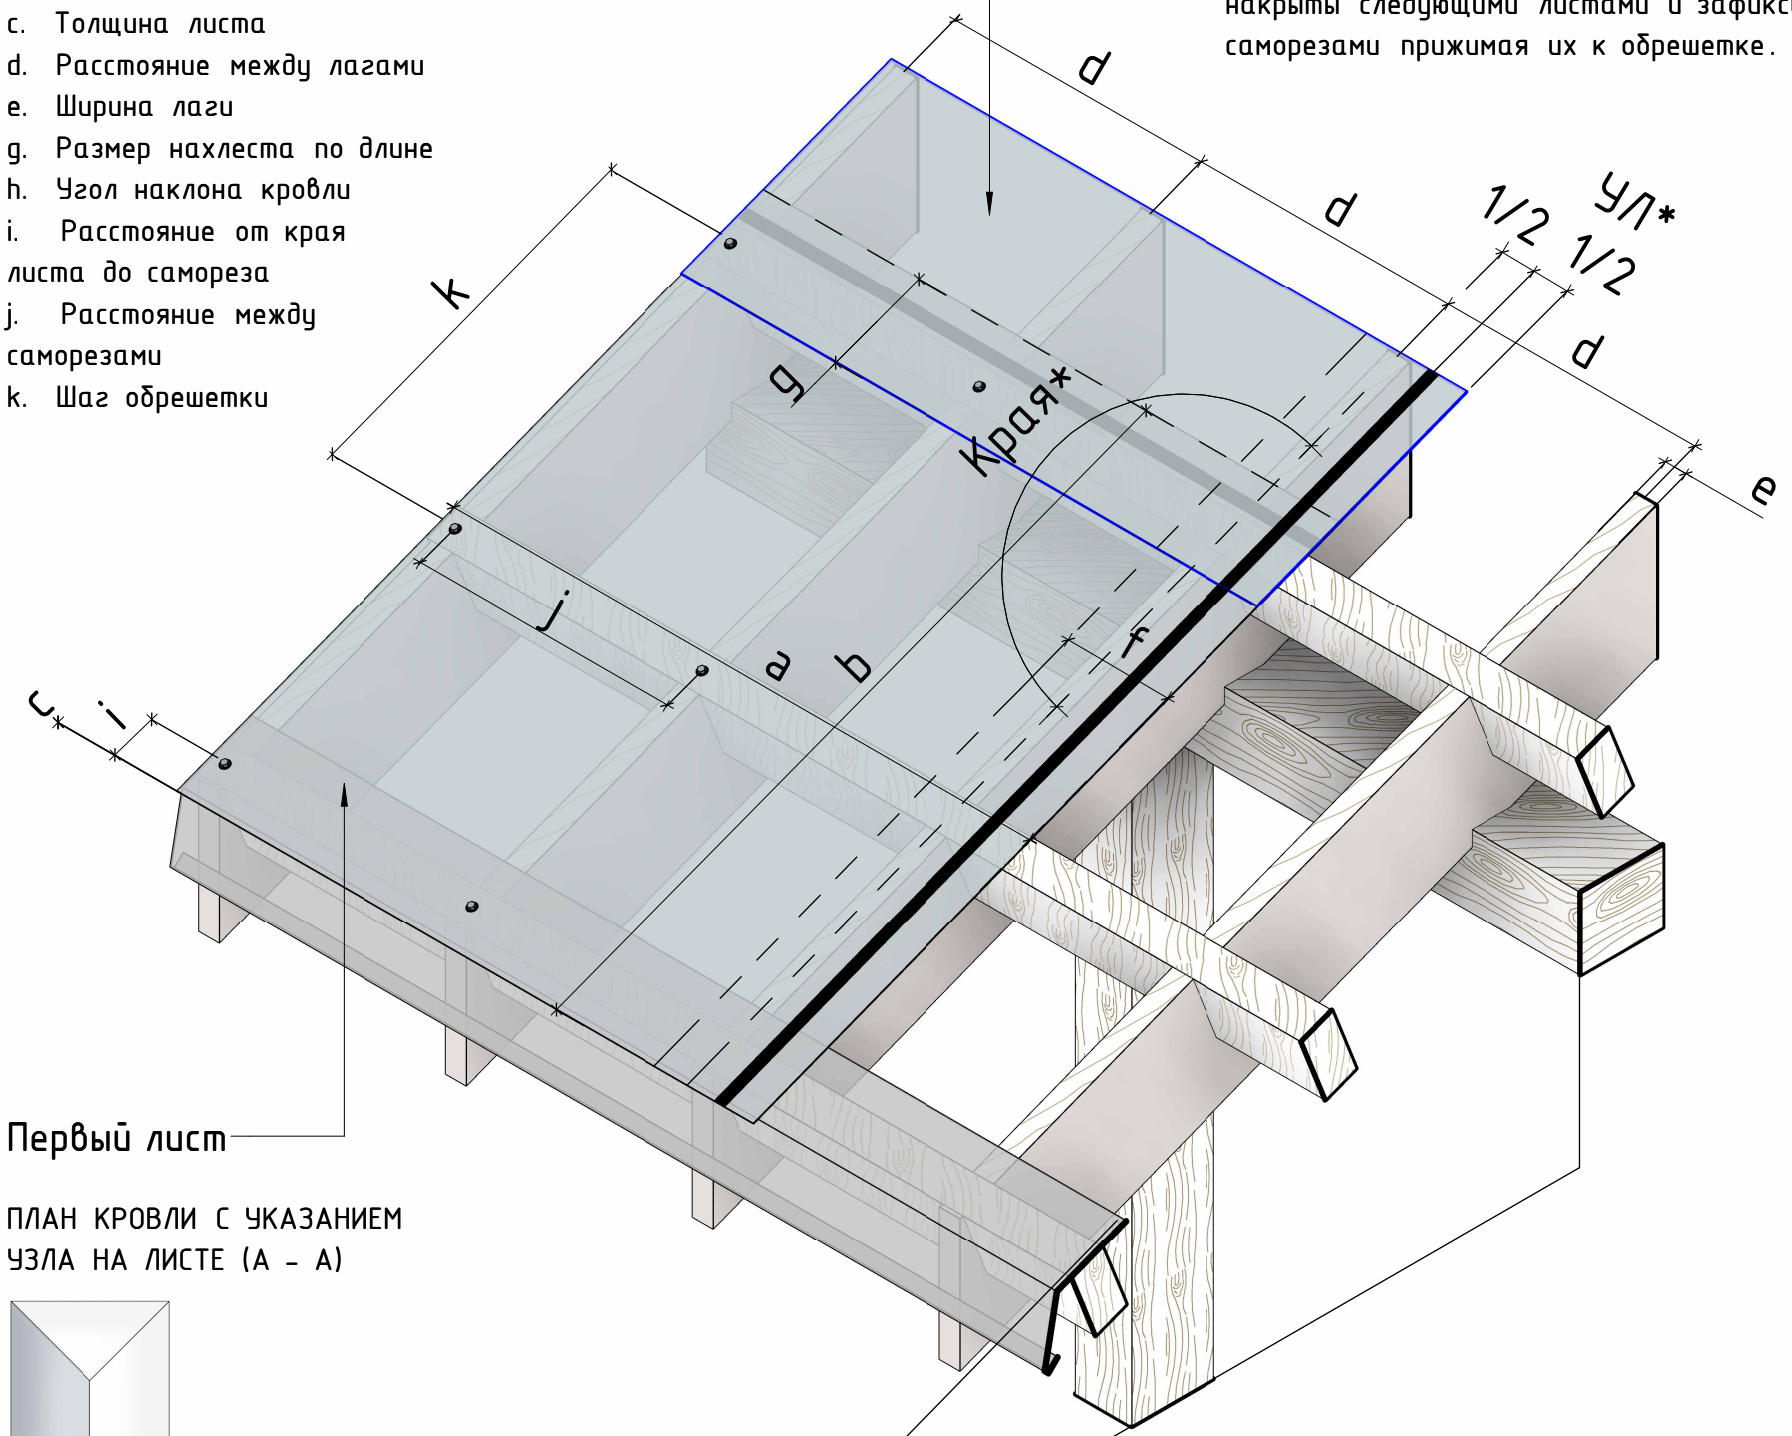


УЛ*: Уплотнительная бутилкаучуковая лента.
1/2* Расстояние от границы листа.
Края*: Саморезы вкручиваются последовательно до краев монтируемого листа, края листа будут накрыты следующими листами и зафиксированы саморезами прижимая их к обрешетке.

ПЛАН КРОВЛИ С УКАЗАНИЕМ УЗЛА НА ЛИСТЕ (А - А)

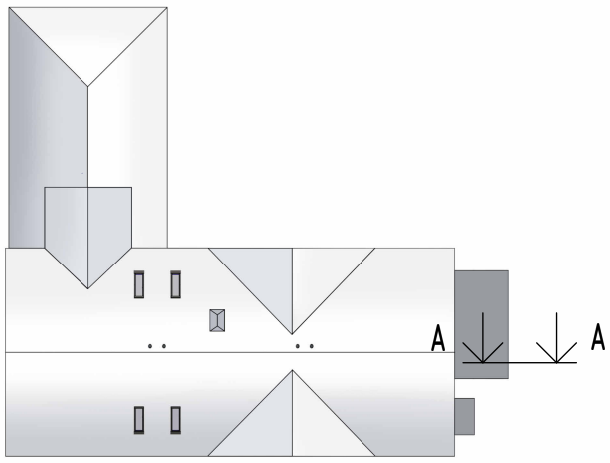

РАЗРЕЗ УЗЛА А-А

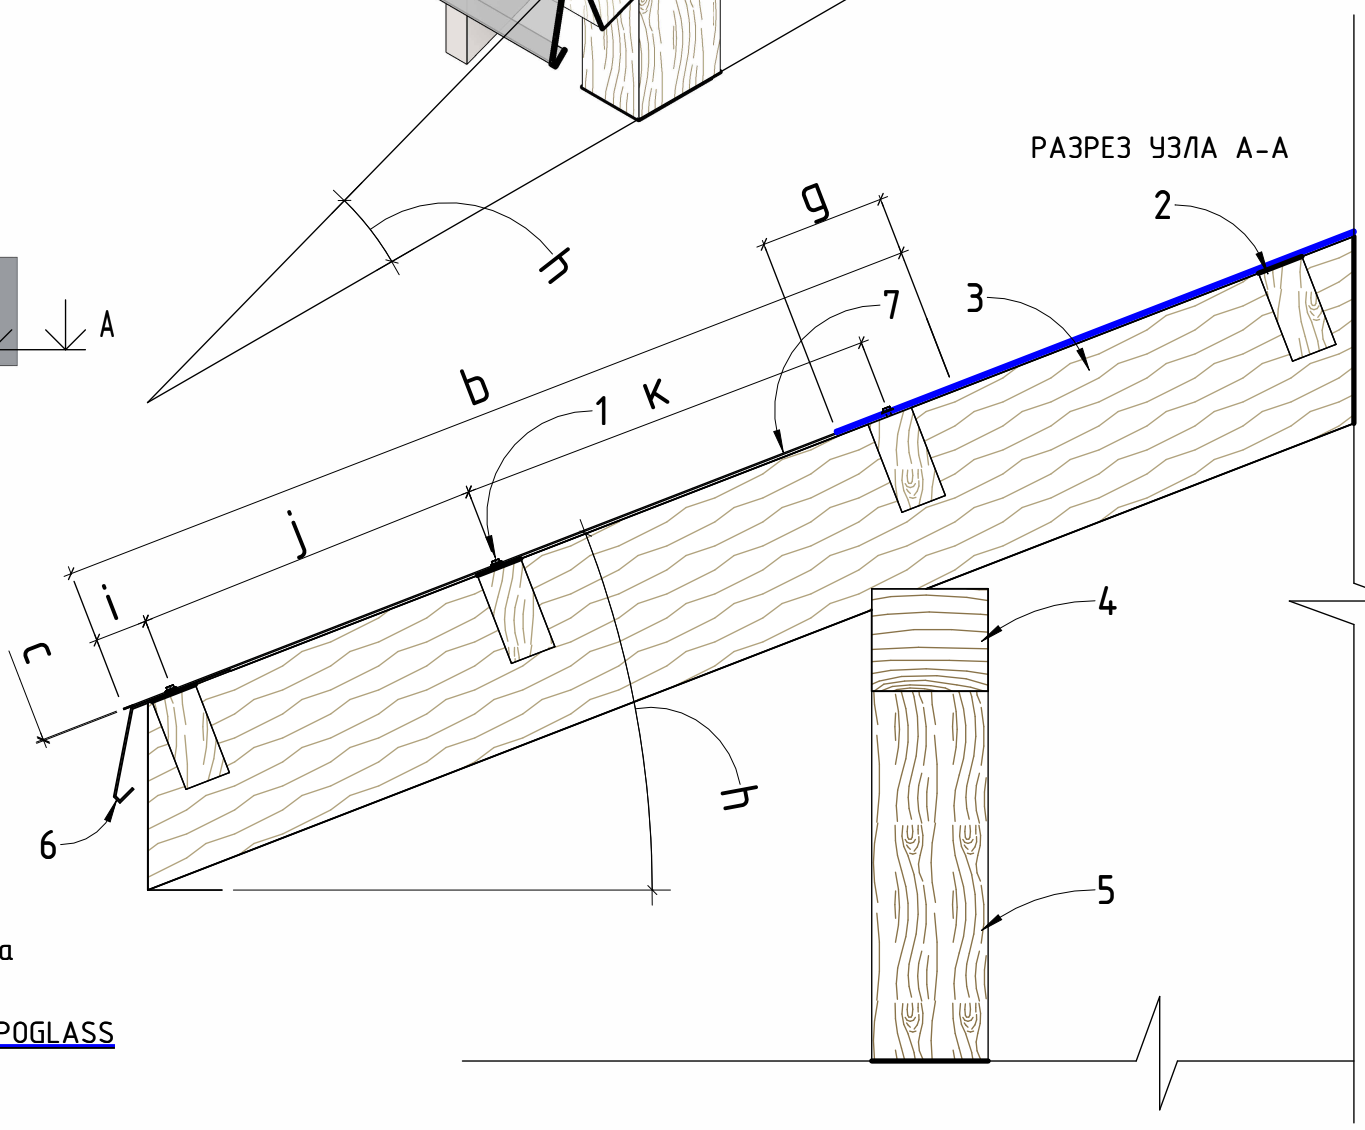

УСЛОВНЫЕ ОБОЗНАЧЕНИЯ:

1. Кровельный саморез
2. Брус консоль
3. Стропильноя нога
4. Мауэрлат (затяжка)
5. Вертикальная стойка, колонна
6. Капельник конденсата
7. Непрофилированный лист COMPOGLASS

ПРИМЕЧАНИЯ:

Водосточная система и комплектующие указаны в местах монтажа без крепления. При монтаже обращаться к поставщику оборудования.

Изм.	Кол.уч.	Лист	№док.	Подп.	Дата	СВЕС ХОЛОДНОГО ДЕРЕВЯННОГО НАВЕСА (КРОВЛИ). УКЛАДКА ВТОРОГО ЛИСТА "ВНАХЛЕСТ".	Лист 03

Согласовано | Взам. инв. № | Подп. и дата | Инв. № подл.


СВЕС ХОЛОДНОГО ДЕРЕВЯННОГО НАВЕСА (КРОВЛИ). УКЛАДКА ТРЕТЬЕГО ЛИСТА "ВНАХЛЕСТ".

АКСОНОМЕТРИЯ УЗЛА А-А


УСЛОВНЫЕ ОБОЗНАЧЕНИЯ:

a. Ширина листа
b. Длина листа
c. Толщина листа
d. Расстояние между лагами
e. Ширина лаги
f. Размер нахлеста по ширине
g. Размер нахлеста по длине
h. Угол наклона кровли
i. Расстояние от края листа до самореза
j. Расстояние между саморезами
k. Шаг обрешетки


УЛ*: Уплотнительная бутилкаучуковая лента.
1/2* Расстояние от границы листа.
Края*: Саморезы вкручиваются последовательно до краев монтируемого листа, края листа будут накрыты следующими листами и зафиксированы саморезами прижимая их к обрешетке.

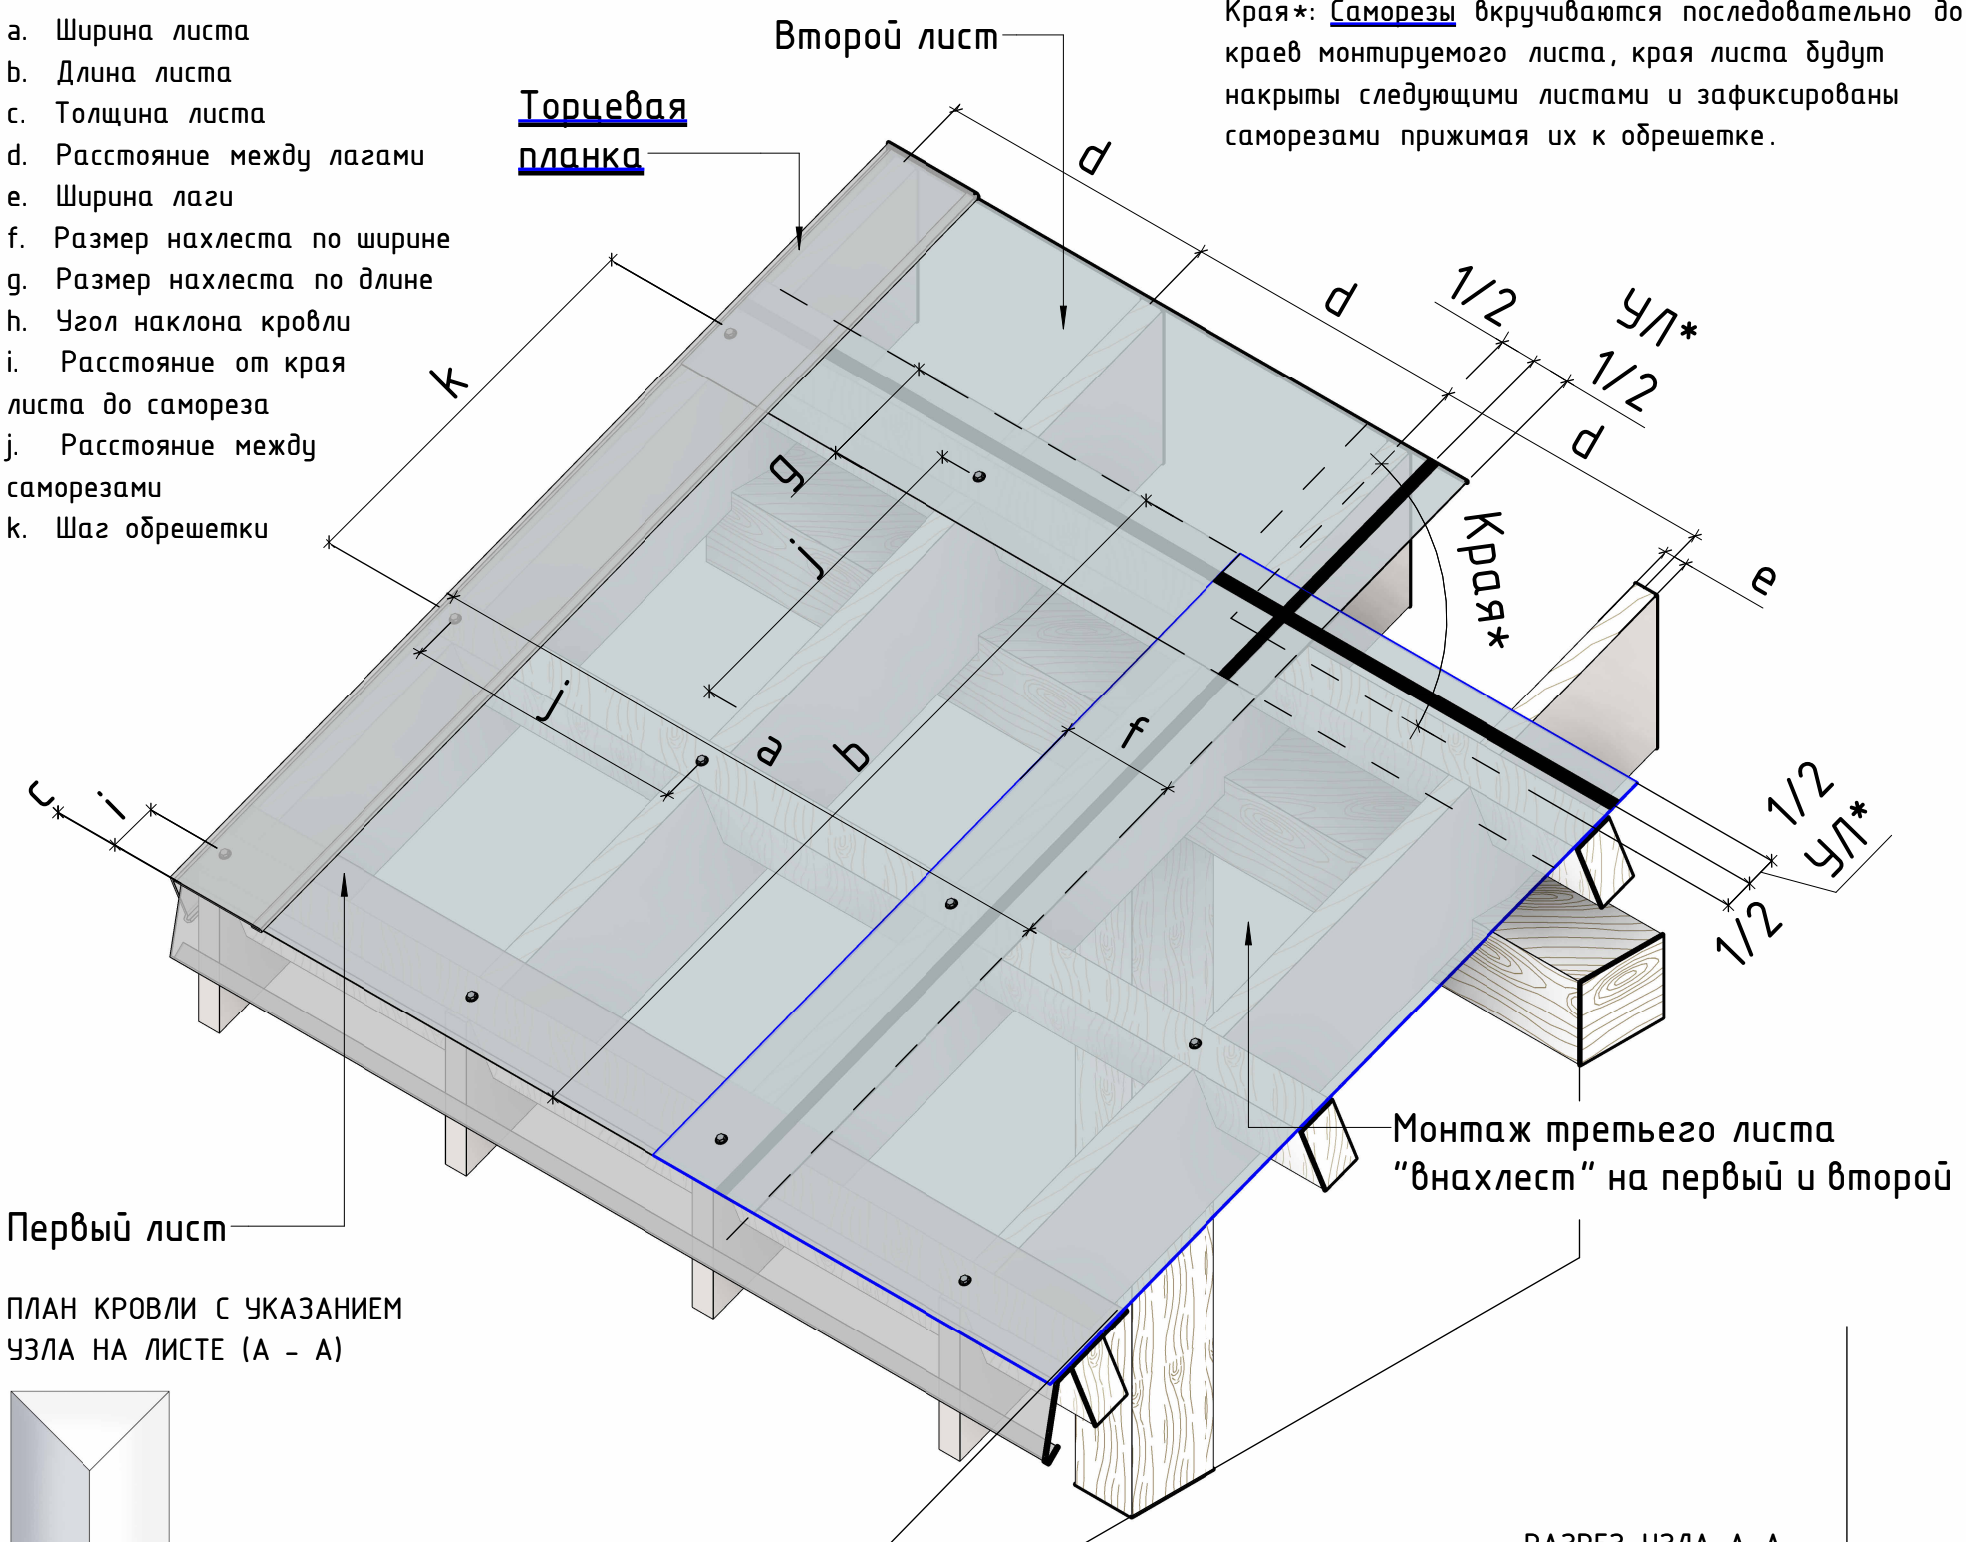

ПЛАН КРОВЛИ С УКАЗАНИЕМ УЗЛА НА ЛИСТЕ (А - А)

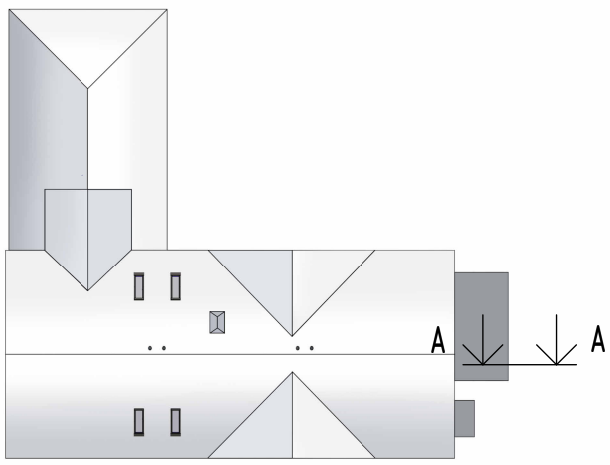

РАЗРЕЗ УЗЛА А-А

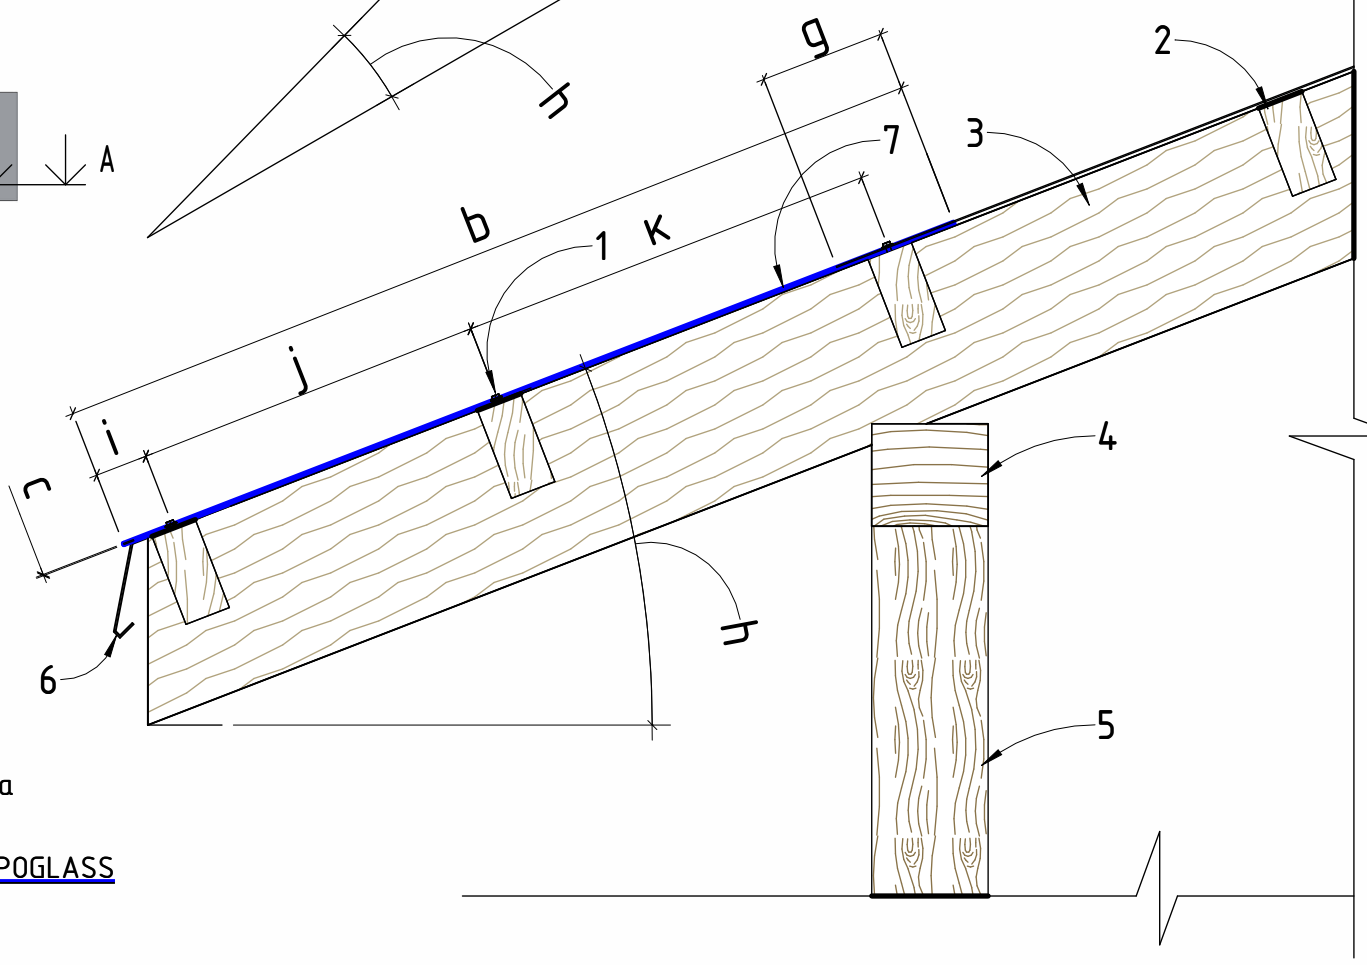

УСЛОВНЫЕ ОБОЗНАЧЕНИЯ:

1. Кровельный саморез
2. Брус консоль
3. Стропильноя нога
4. Мауэрлат (затяжка)
5. Вертикальная стойка, колонна
6. Капельник конденсата
7. Непрофилированный лист COMPOGLASS

ПРИМЕЧАНИЯ:

j - Расстояние между саморезами + в каждую доску обрешетки.

Согласовано

Взам. инв. №

Подп. и дата

Инв. № подл.

Изм.	Кол.уч.	Лист	№док.	Подп.	Дата

СВЕС ХОЛОДНОГО ДЕРЕВЯННОГО НАВЕСА (КРОВЛИ). УКЛАДКА ТРЕТЬЕГО ЛИСТА "ВНАХЛЕСТ".

COMPO GLASS

Лист 04


СВЕС ХОЛОДНОГО ДЕРЕВЯННОГО НАВЕСА (КРОВЛИ). УКЛАДКА ЧЕТВЕРТОГО ЛИСТА "ВНАХЛЕСТ".

АКСОНОМЕТРИЯ УЗЛА А-А


УСЛОВНЫЕ ОБОЗНАЧЕНИЯ:

a. Ширина листа
b. Длина листа
c. Толщина листа
d. Расстояние между лагами
e. Ширина лаги
f. Размер нахлеста по ширине
g. Размер нахлеста по длине
h. Угол наклона кровли
i. Расстояние от края листа до самореза
j. Расстояние между саморезами
k. Шаг обрешетки


УЛ*: Уплотнительная бутилкаучуковая лента.
1/2* Расстояние от границы листа.
Края*: Саморезы вкручиваются последовательно до краев монтируемого листа, края листа будут накрыты следующими листами и зафиксированы саморезами прижимая их к обрешетке.

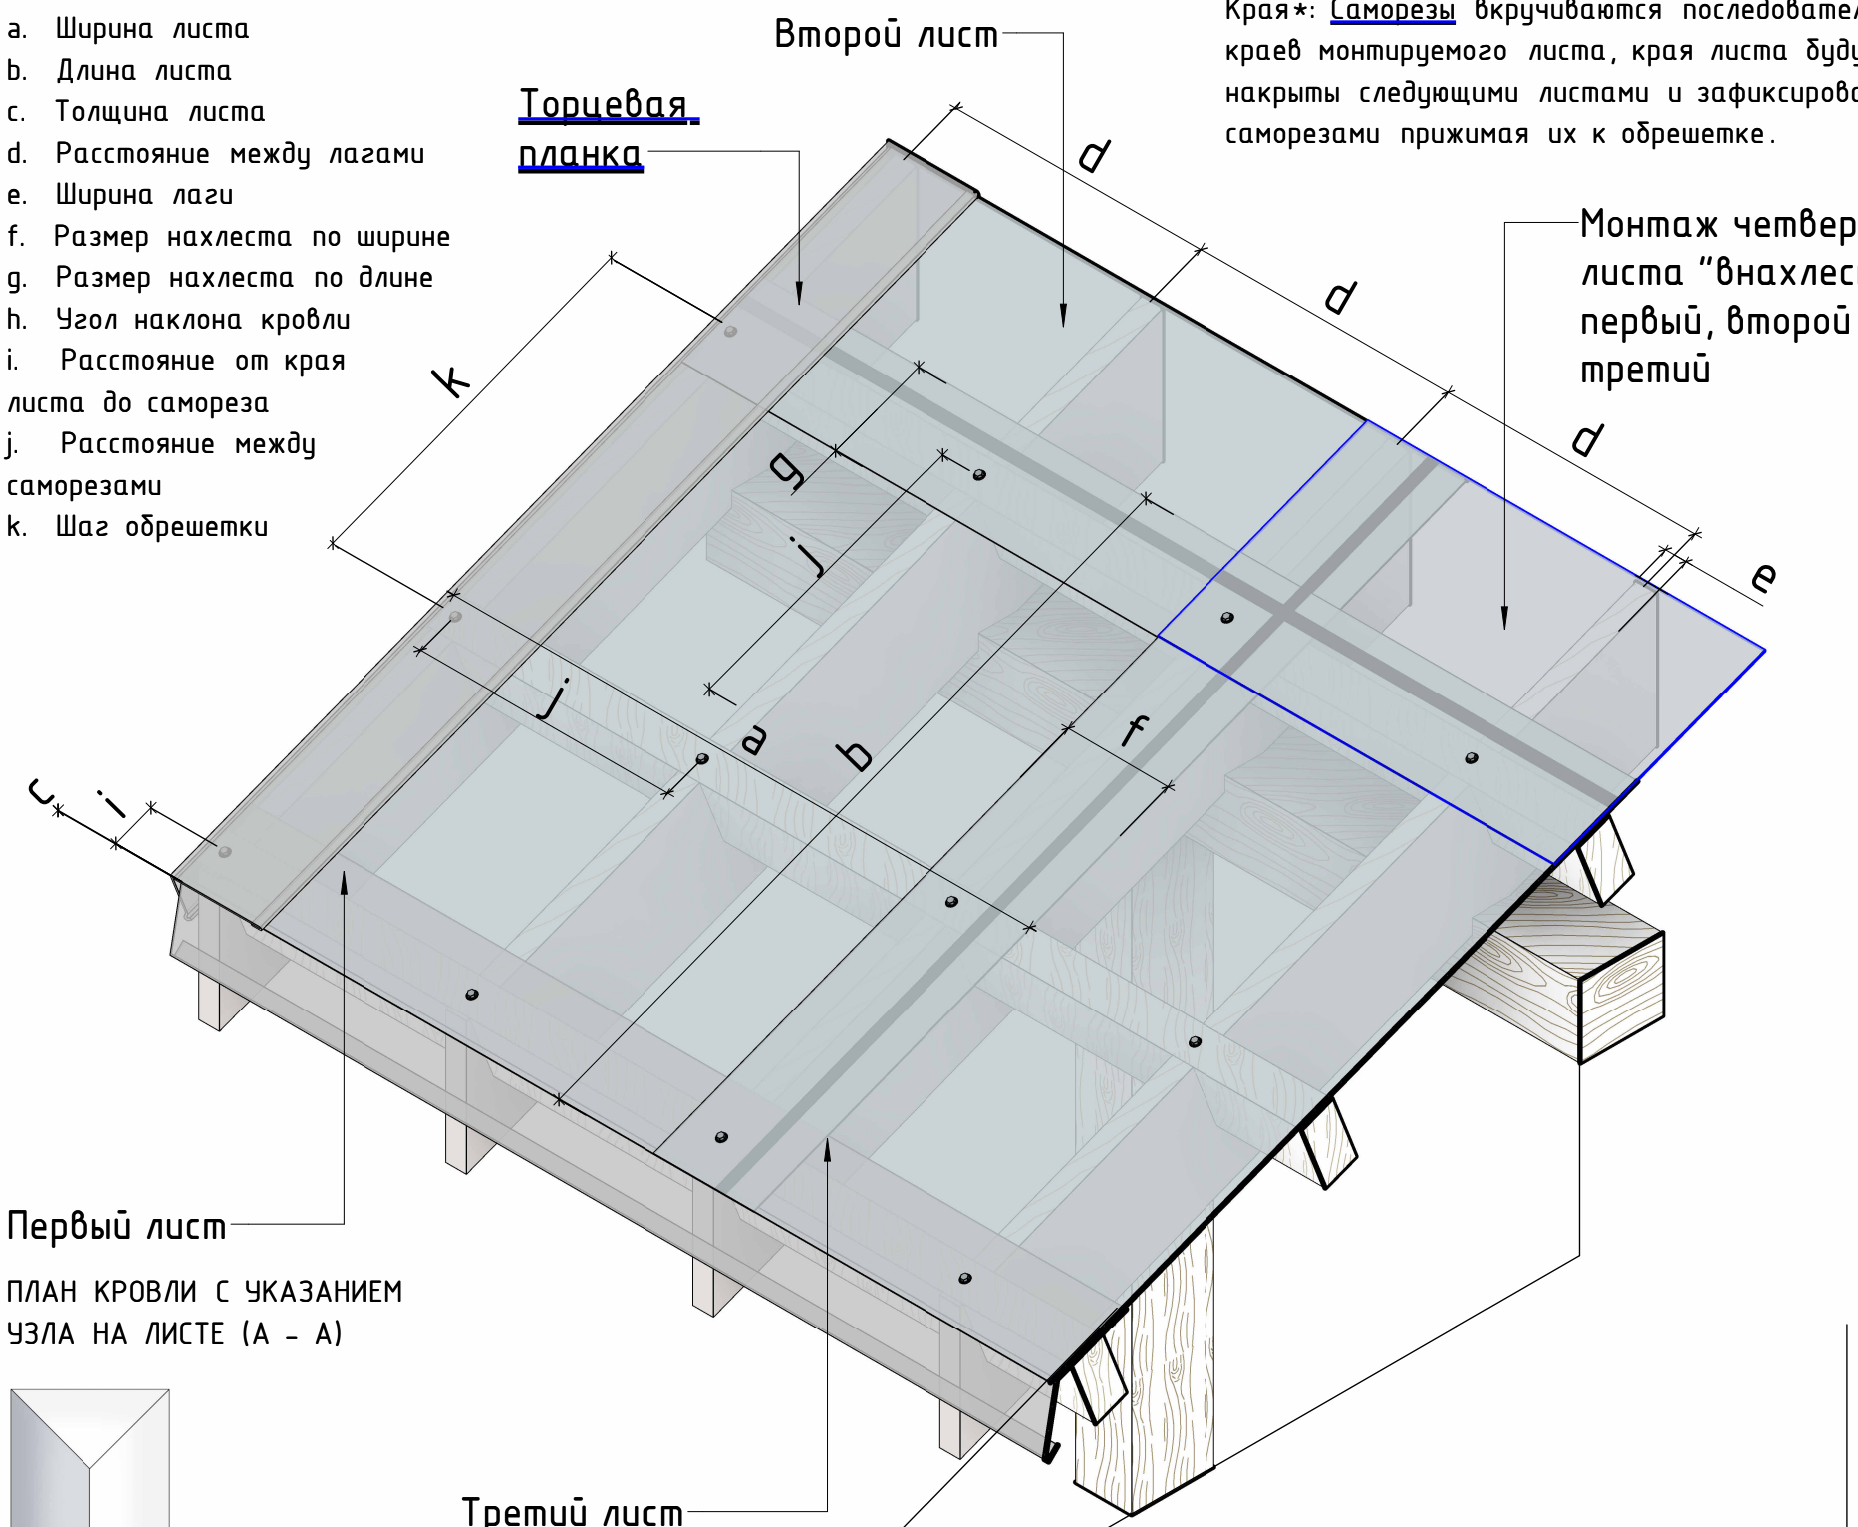

ПЛАН КРОВЛИ С УКАЗАНИЕМ УЗЛА НА ЛИСТЕ (А - А)

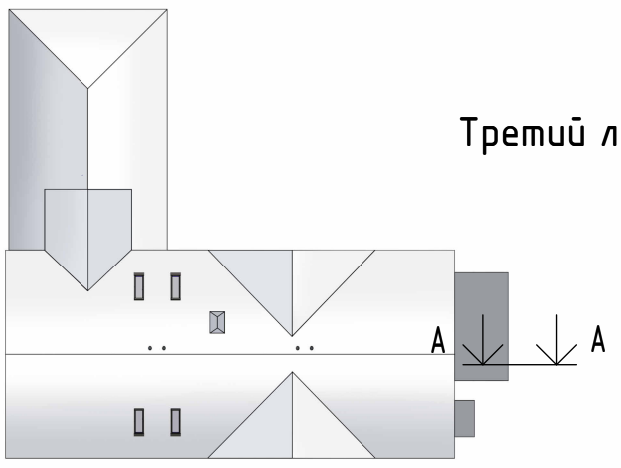

РАЗРЕЗ УЗЛА А-А

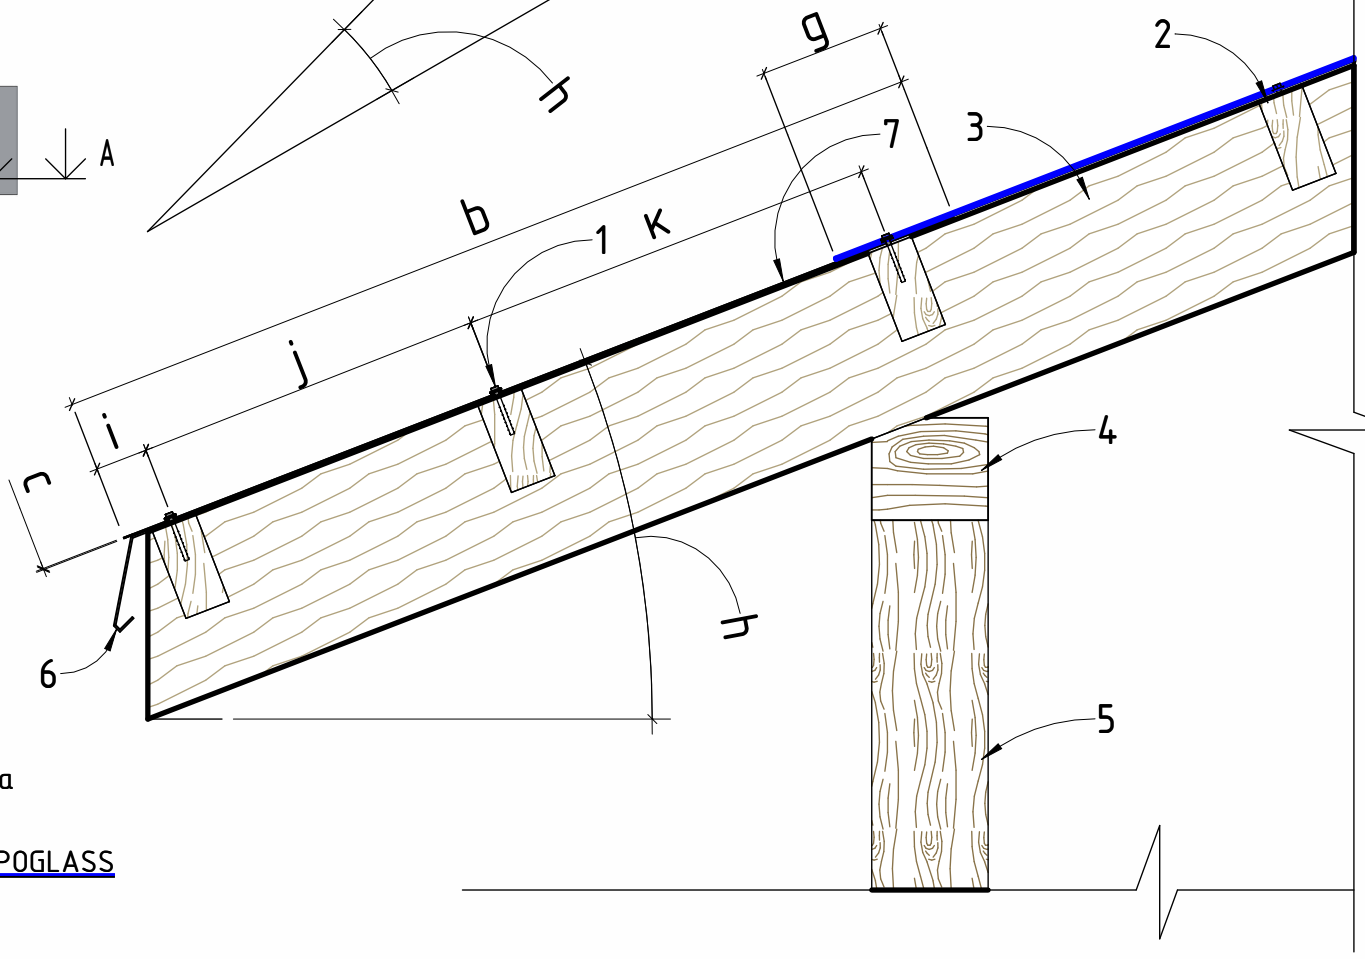

УСЛОВНЫЕ ОБОЗНАЧЕНИЯ:

1. Кровельный саморез
2. Брус консоль
3. Стропильноя нога
4. Мауэрлат (затяжка)
5. Вертикальная стойка, колонна
6. Капельник конденсата
7. Непрофилированный лист COMPOGLASS

ПРИМЕЧАНИЯ:

Данный узел показывает порядок и монтаж первых листов от свеса до стены здания. (см. инструкцию по монтажу листов COMPOGLASS)

Согласовано

Взам. инв. №

Подп. и дата

Инв. № подл.

Изм.	Кол.уч.	Лист	№док.	Подп.	Дата

СВЕС ХОЛОДНОГО ДЕРЕВЯННОГО НАВЕСА (КРОВЛИ). УКЛАДКА ЧЕТВЕРТОГО ЛИСТА "ВНАХЛЕСТ".

COMPO GLASS

Лист 05