


УЗЕЛ С ПОВЫШЕННОЙ ТОЛЩИНОЙ ЛИСТОВ ОТ 4 ММ. СВЕС ХОЛОДНОГО ДЕРЕВЯННОГО НАВЕСА (КРОВЛИ).
ПОДГОТОВКА К УКЛАДКЕ ЛИСТОВ "ВНАХЛЕСТ".


АКСОНОМЕТРИЯ УЗЛА А-А

УСЛОВНЫЕ ОБОЗНАЧЕНИЯ :


- d. Расстояние между лагами
- e. Ширина лаги
- h. Угол наклона кровли
- k. Шаг обрешетки (обрешетки)

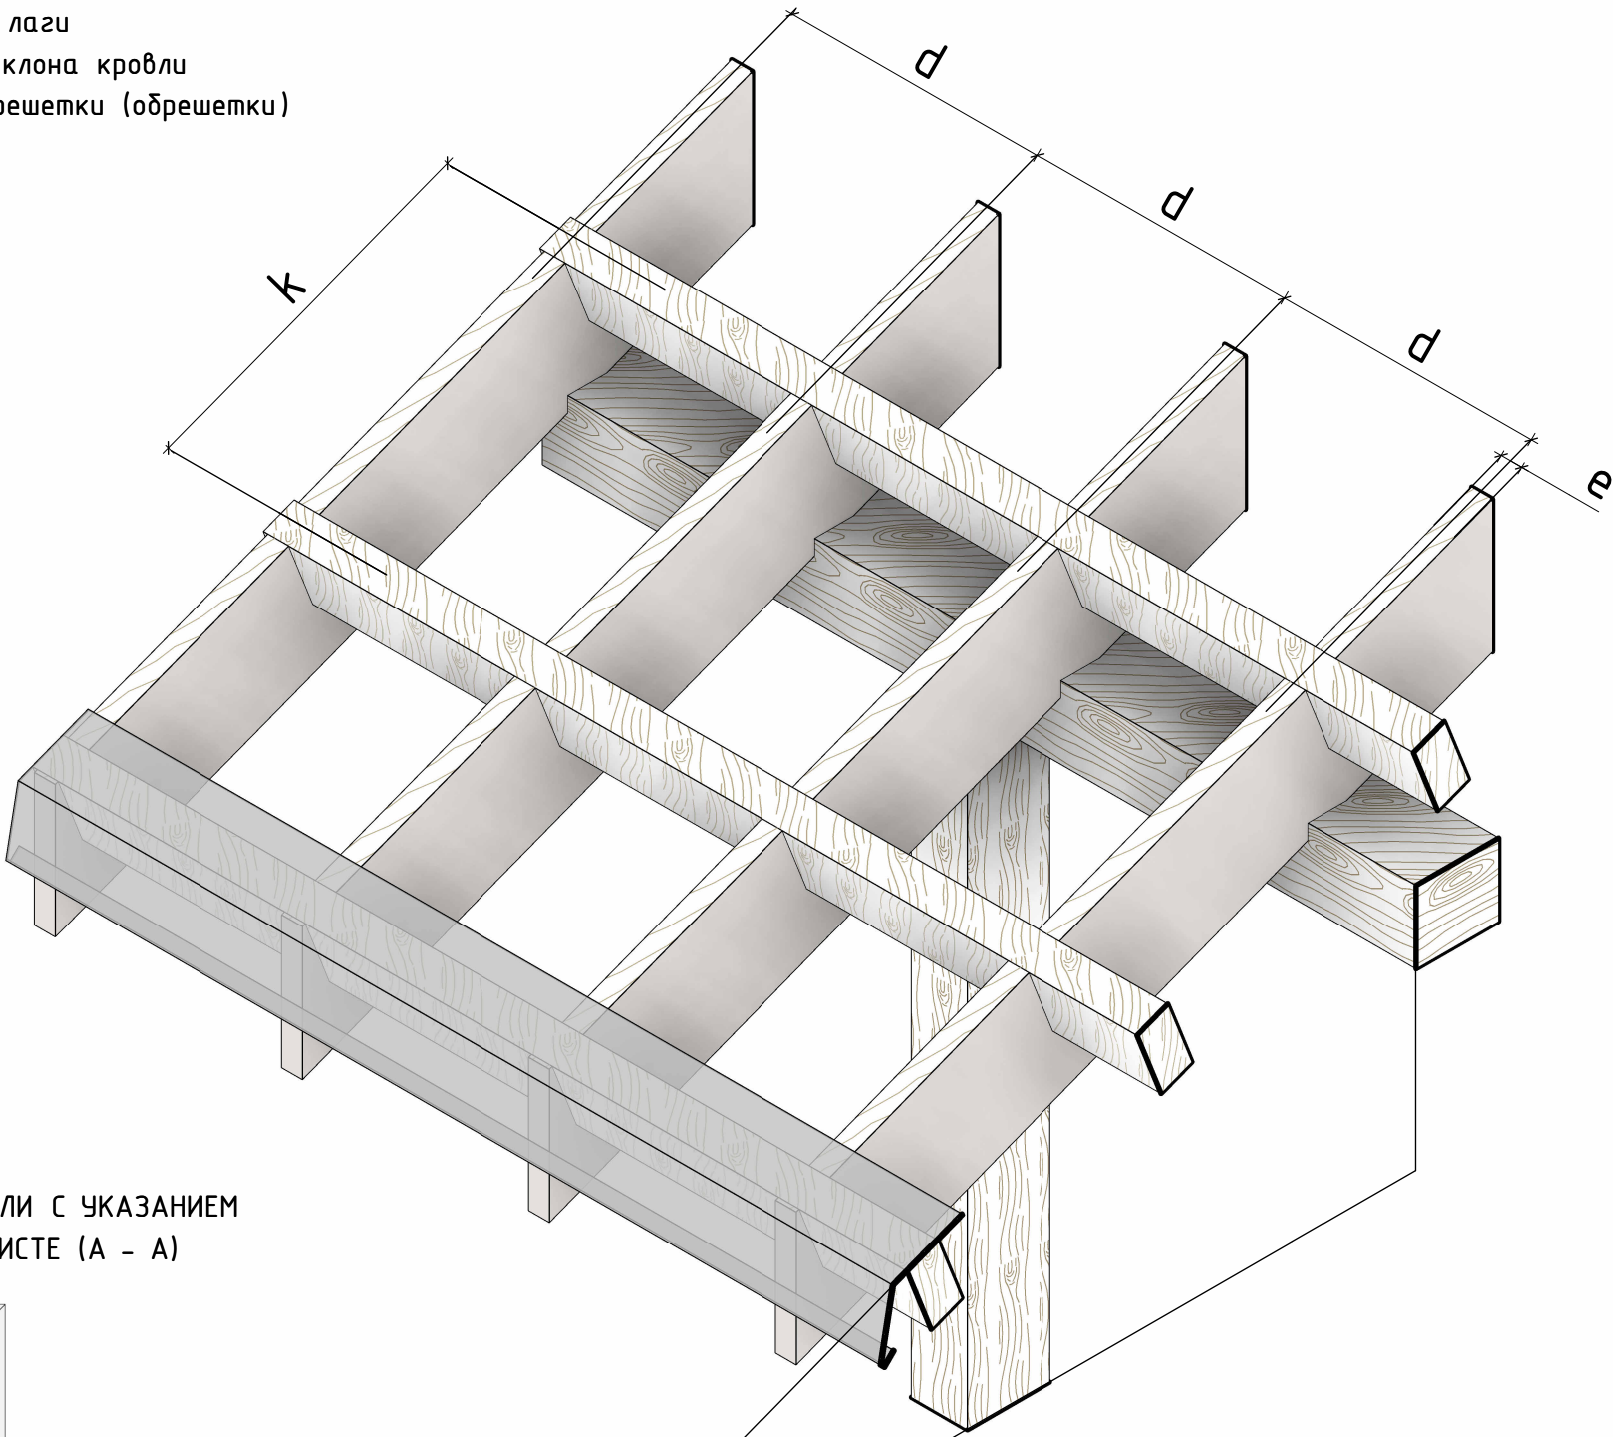

ПЛАН КРОВЛИ С УКАЗАНИЕМ
УЗЛА НА ЛИСТЕ (А - А)

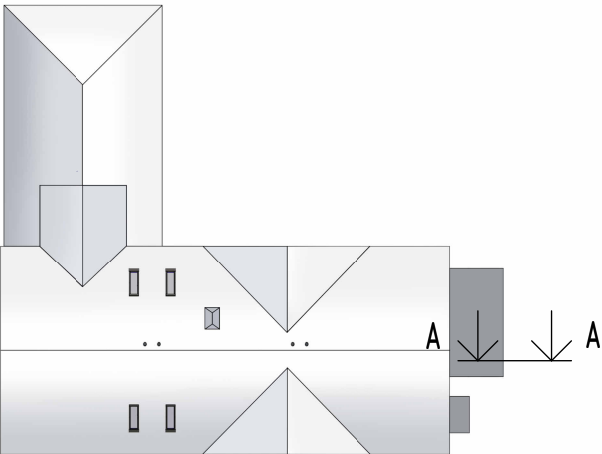

РАЗРЕЗ УЗЛА А-А

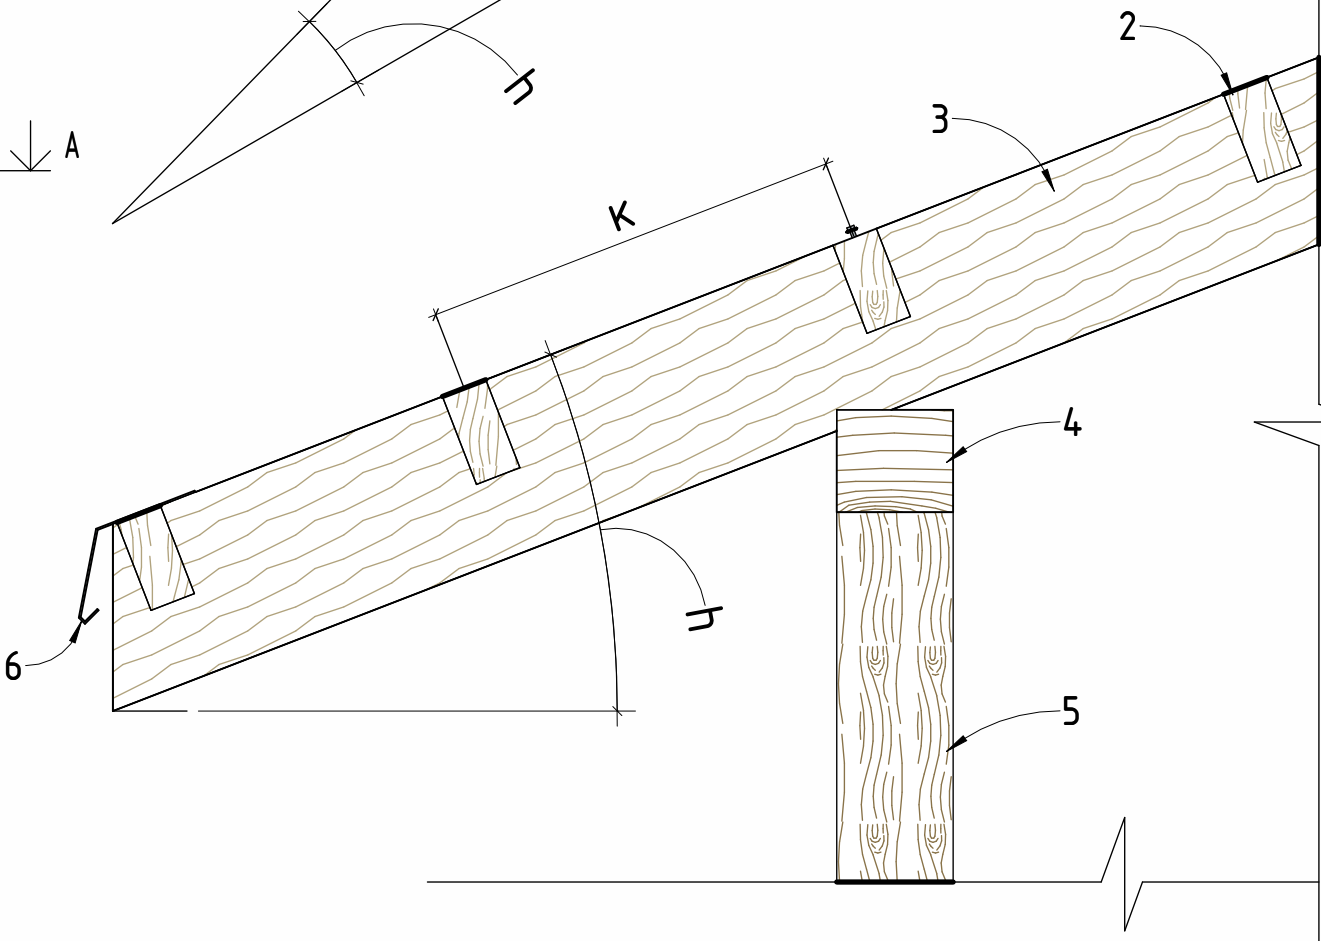

УСЛОВНЫЕ ОБОЗНАЧЕНИЯ :

- 2. Брус консоль
- 3. Стропильная нога
- 4. Мауэрлат (затяжка)
- 5. Вертикальная стойка, колонна
- 6. Капельник конденсата

ПРИМЕЧАНИЯ :

Водосточная система (капельник конденсата) и комплектующие указаны в местах монтажа без крепления. При монтаже обращаться к поставщику оборудования.

Согласовано				
Взам. инв. №				
Подп. и дата				
Инв. № подл.				

Изм.	Кол.уч.	Лист	№ док.	Подп.	Дата

УЗЕЛ С ПОВЫШЕННОЙ ТОЛЩИНОЙ ЛИСТОВ ОТ 4 ММ. СВЕС
ХОЛОДНОГО ДЕРЕВЯННОГО НАВЕСА (КРОВЛИ).



УЗЕЛ С ПОВЫШЕННОЙ ТОЛЩИНОЙ ЛИСТОВ ОТ 4 ММ. СВЕС ХОЛОДНОГО ДЕРЕВЯННОГО НАВЕСА (КРОВЛИ).
УКЛАДКА ПЕРВОГО ЛИСТА "ВНАХЛЕСТ".


АКСОНОМЕТРИЯ УЗЛА А-А

УСЛОВНЫЕ ОБОЗНАЧЕНИЯ :


- а. Ширина листа
- б. Длина листа
- с. Толщина листа
- д. Расстояние между лагами
- е. Ширина лаги
- ф. Размер нахлеста по ширине
- г. Размер нахлеста по длине
- и. Угол наклона кровли
- і. Расстояние от края листа до самореза
- к. Расстояние между саморезами
- л. Шаг обрешетки

УЛ*: Уплотнительная бутилкаучковая лента.


Края*: Саморезы вкручиваются последовательно до краев монтируемого листа, края листа будут накрыты следующими листами и зафиксированы саморезами прижимая их к обрешетке.

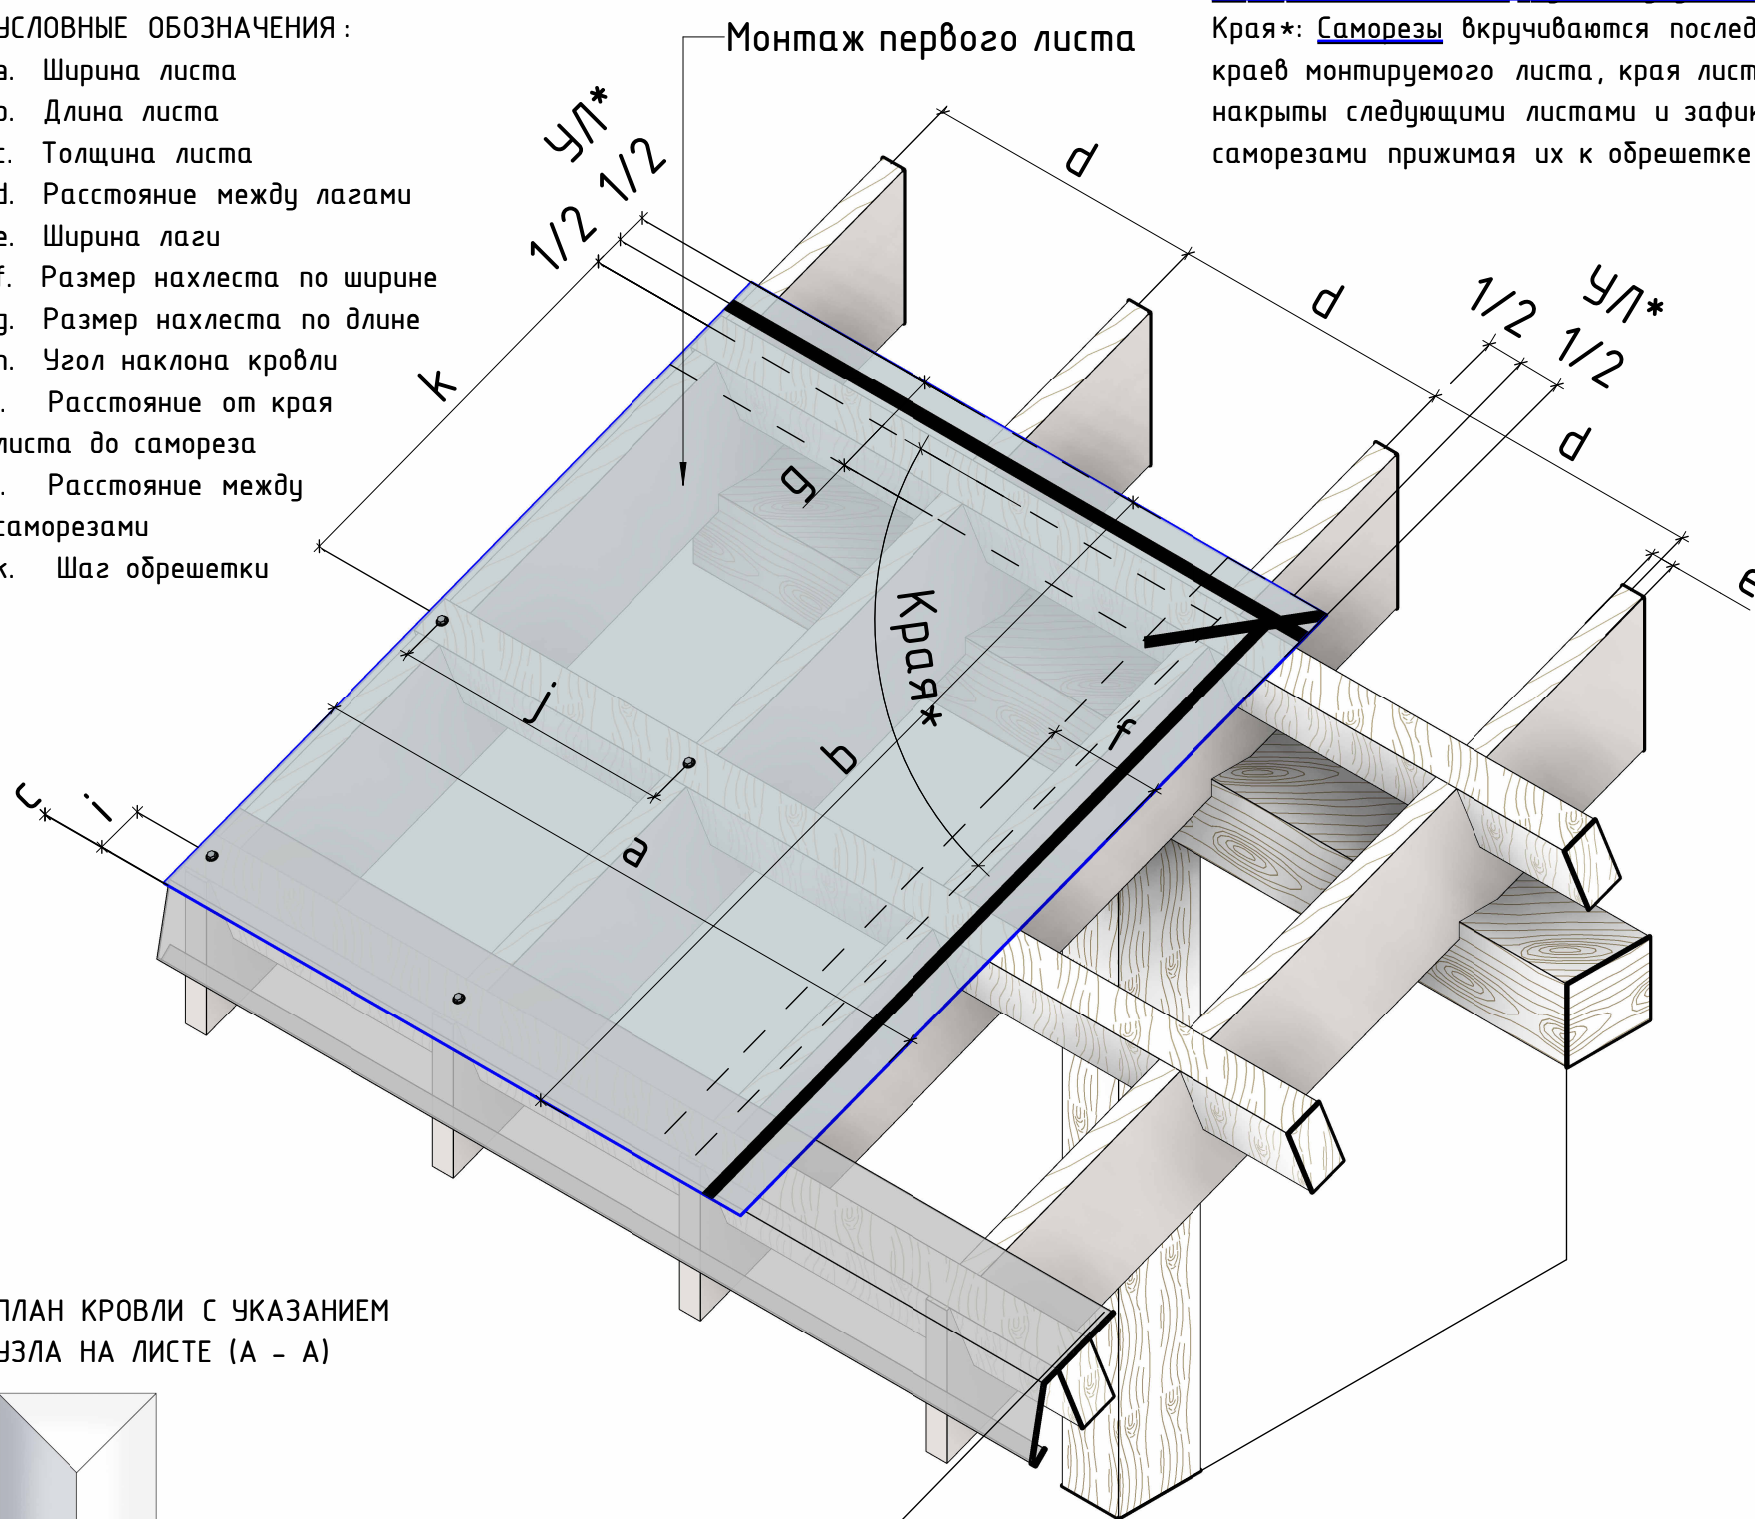

ПЛАН КРОВЛИ С УКАЗАНИЕМ
УЗЛА НА ЛИСТЕ (А - А)

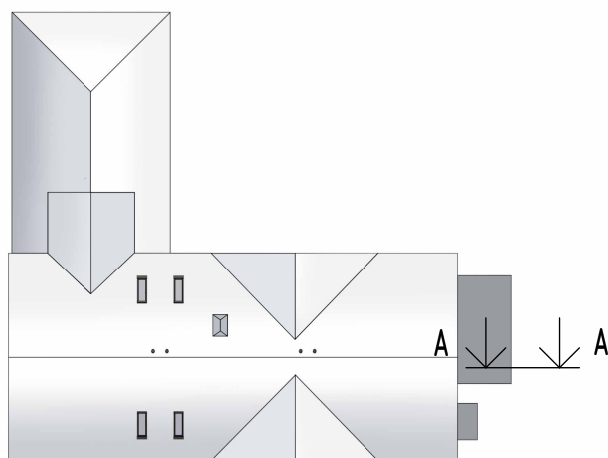

РАЗРЕЗ УЗЛА А-А

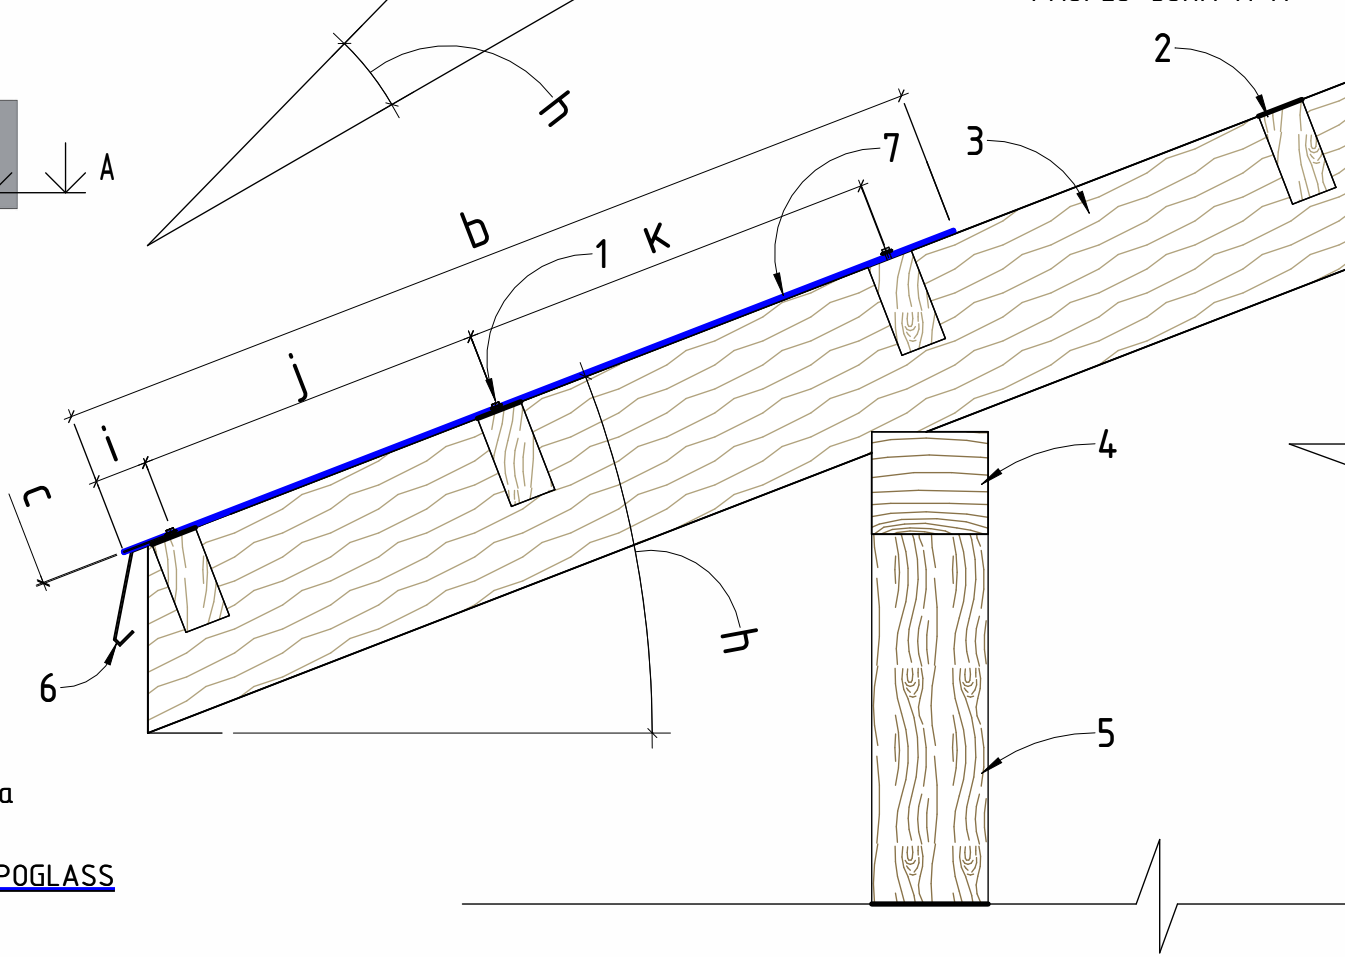

УСЛОВНЫЕ ОБОЗНАЧЕНИЯ :

- 1. Кровельный саморез
- 2. Брус консоль
- 3. Стропильная нога
- 4. Мауэрлат (затяжка)
- 5. Вертикальная стойка, колонна
- 6. Капельник конденсата
- 7. Непрофилированный лист COMPOGLASS

ПРИМЕЧАНИЯ :

л - Расстояние между саморезами + в каждую доску обрешетки. Водосточная система (капельник конденсата) и комплектующие указаны в местах монтажа без крепления. При монтаже обращаться к поставщику оборудования.

Изм.	Кол.уч.	Лист	№ док.	Подп.	Дата

УЗЕЛ С ПОВЫШЕННОЙ ТОЛЩИНОЙ ЛИСТОВ ОТ 4 ММ. СВЕС
ХОЛОДНОГО ДЕРЕВЯННОГО НАВЕСА (КРОВЛИ). УКЛАДКА
ПЕРВОГО ЛИСТА "ВНАХЛЕСТ".



Лист

02

Согласовано					
Взам. инв. №					
Подп. и дата					
Инв. № подл.					


УЗЕЛ С ПОВЫШЕННОЙ ТОЛЩИНОЙ ЛИСТОВ ОТ 4 ММ. СВЕС ХОЛОДНОГО ДЕРЕВЯННОГО НАВЕСА (КРОВЛИ).
УКЛАДКА ВТОРОГО ЛИСТА "ВНАХЛЕСТ".

АКСОНОМЕТРИЯ УЗЛА А-А


УСЛОВНЫЕ ОБОЗНАЧЕНИЯ :

- а. Ширина листа
- б. Длина листа
- с. Толщина листа
- д. Расстояние между лагами
- е. Ширина лаги
- ф. Размер нахлеста по ширине
- г. Размер нахлеста по длине
- и. Угол наклона кровли
- і. Расстояние от края листа до самореза
- к. Расстояние между саморезами
- к. Шаг обрешетки


УЛ*: Уплотнительная битулкащичковая лента.
Края*: Саморезы вкручиваются последовательно до краев монтируемого листа, края листа будут накрыты следующими листами и зафиксированы саморезами прижимая их к обрешетке.

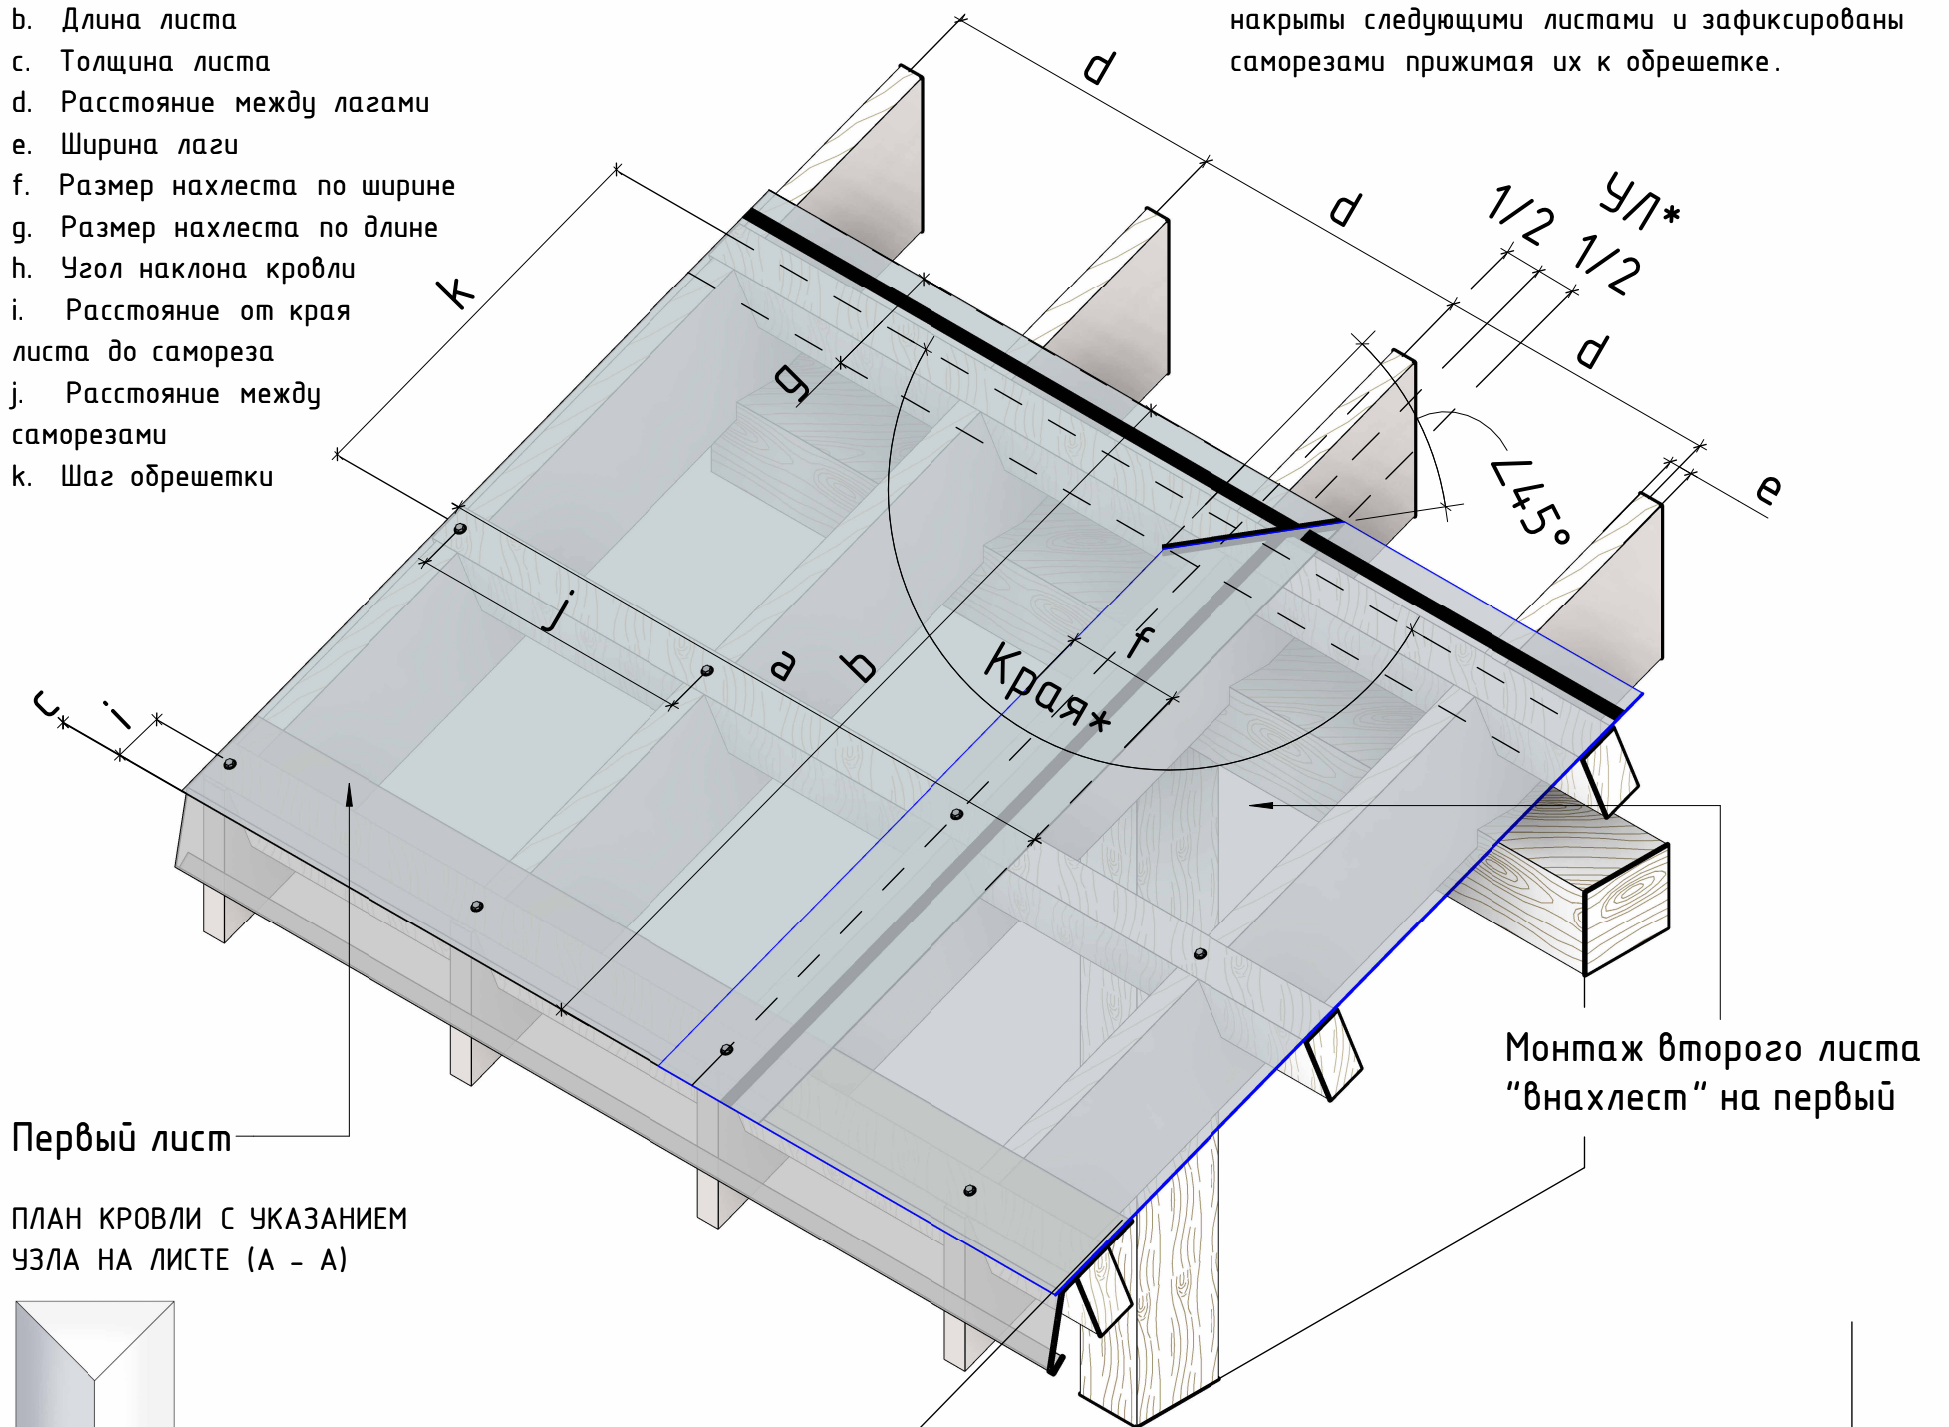

ПЛАН КРОВЛИ С УКАЗАНИЕМ
УЗЛА НА ЛИСТЕ (А - А)

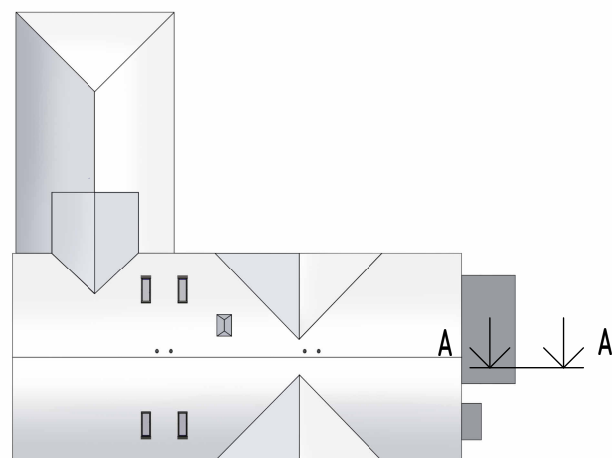

РАЗРЕЗ УЗЛА А-А

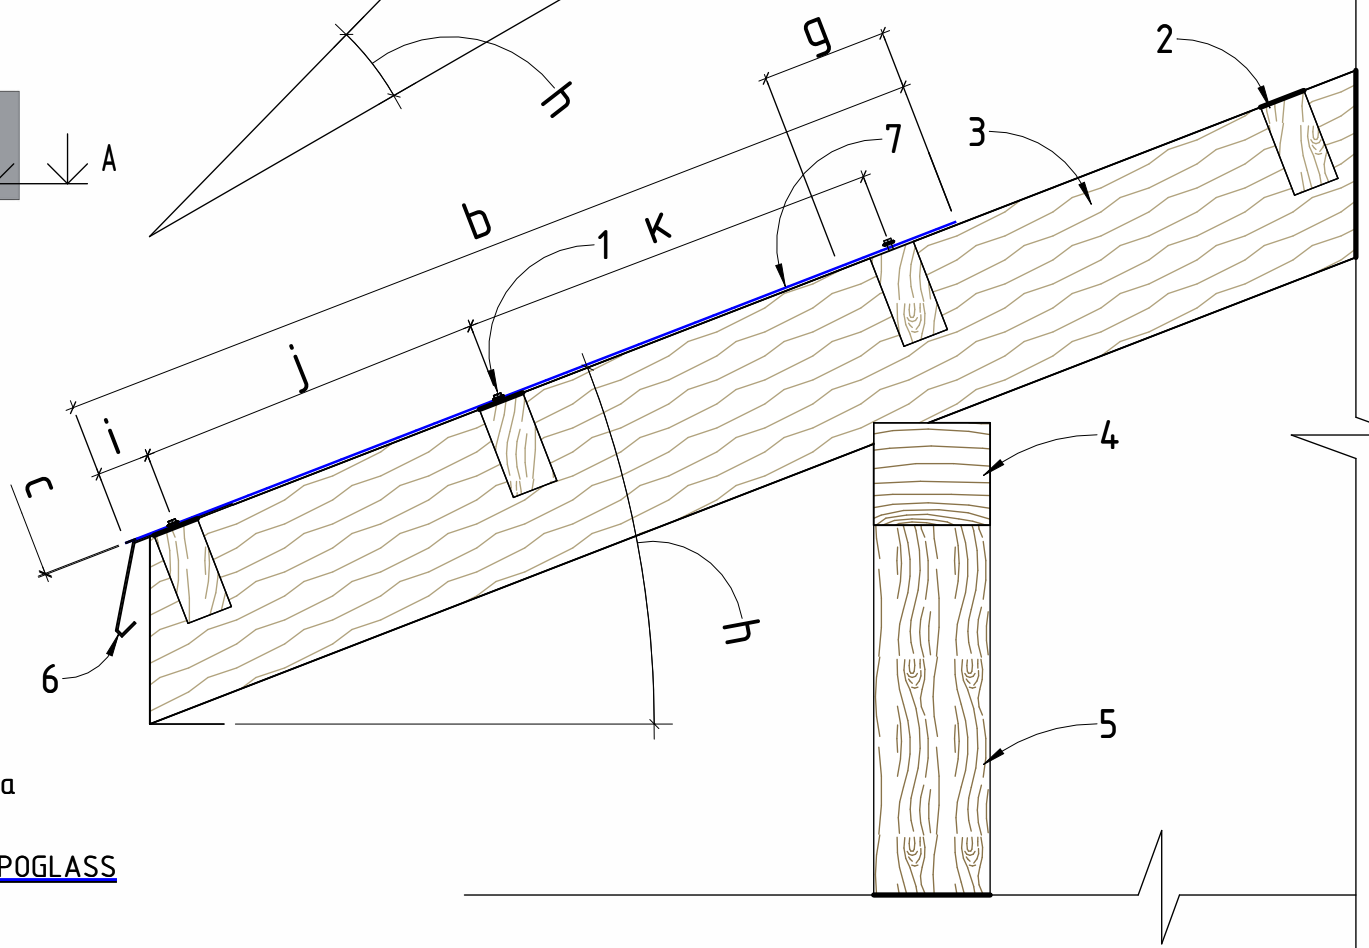

УСЛОВНЫЕ ОБОЗНАЧЕНИЯ :

- 1. Кровельный саморез
- 2. Брус консоль
- 3. Стропильная нога
- 4. Мауэрлат (затяжка)
- 5. Вертикальная стойка, колонна
- 6. Капельник конденсата
- 7. Непрофилированный лист COMPOGLASS

ПРИМЕЧАНИЯ :

Второй лист имеет подрезку угла $\angle 45^\circ$ для бесшовного стыка с третьим листом. Водосточная система и комплектующие указаны в местах монтажа без крепления. При монтаже обращаться к поставщику оборудования.

Изм.	Кол.уч.	Лист	№ док.	Подп.	Дата

УЗЕЛ С ПОВЫШЕННОЙ ТОЛЩИНОЙ ЛИСТОВ ОТ 4 ММ. СВЕС
ХОЛОДНОГО ДЕРЕВЯННОГО НАВЕСА (КРОВЛИ). УКЛАДКА
ВТОРОГО ЛИСТА "ВНАХЛЕСТ".



Лист

03

Согласовано					
Взам. инв. №					
Подп. и дата					
Инв. № подл.					

УЗЕЛ С ПОВЫШЕННОЙ ТОЛЩИНОЙ ЛИСТОВ ОТ 4 ММ. СВЕС ХОЛОДНОГО ДЕРЕВЯННОГО НАВЕСА (КРОВЛИ).
УКЛАДКА ТРЕТЬЕГО ЛИСТА "ВНАХЛЕСТ".

АКСОНОМЕТРИЯ УЗЛА А-А

УСЛОВНЫЕ ОБОЗНАЧЕНИЯ :

- а. Ширина листа
- б. Длина листа
- с. Толщина листа
- д. Расстояние между лагами
- е. Ширина лаги
- ф. Размер нахлеста по ширине
- г. Размер нахлеста по длине
- и. Угол наклона кровли
- й. Расстояние от края листа до самореза
- к. Расстояние между саморезами
- л. Шаг обрешетки

Монтаж третьего листа "внахлест" на первый и в стык с подрезкой к 2 листу под 45°


УЛ*: Уплотнительная бутилкаучковая лента.

Края*: Саморезы вкручиваются последовательно до краев монтируемого листа, края листа будут накрыты следующими листами и зафиксированы саморезами прижимая их к обрешетке.


Торцевая планка

Первый лист

ПЛАН КРОВЛИ С УКАЗАНИЕМ
УЗЛА НА ЛИСТЕ (А - А)

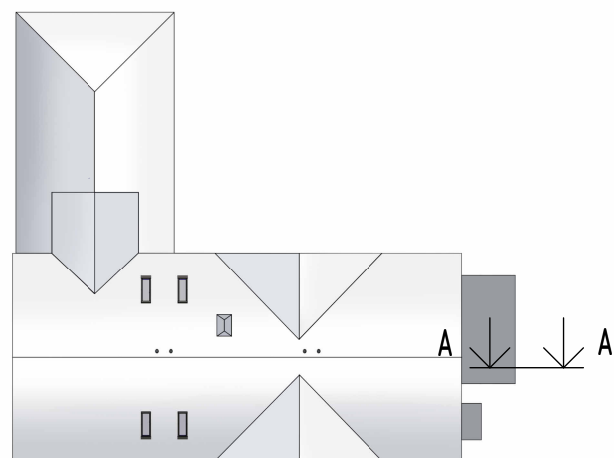

РАЗРЕЗ УЗЛА А-А

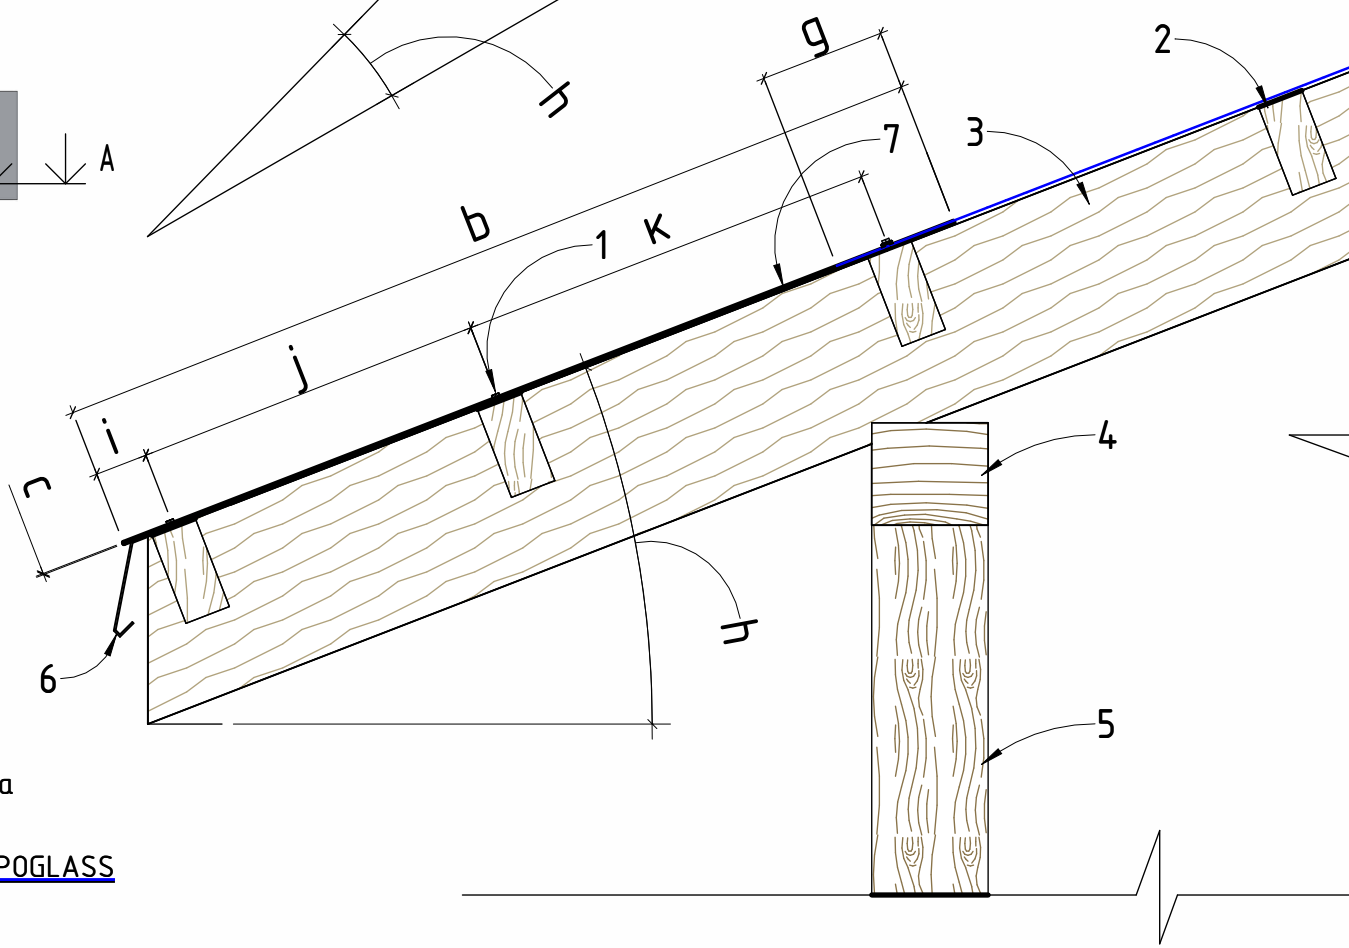

УСЛОВНЫЕ ОБОЗНАЧЕНИЯ :

- 1. Кровельный саморез
- 2. Брус консоль
- 3. Стропильная нога
- 4. Мауэрлат (затяжка)
- 5. Вертикальная стойка, колонна
- 6. Капельник конденсата
- 7. Непрофилированный лист COMPOGLASS

ПРИМЕЧАНИЯ :

Третий лист имеет подрезку угла 45° для бесшовного стыка с вторым листом. Водосточная система и комплектующие указаны в местах монтажа без крепления. При монтаже обращаться к поставщику оборудования.

Изм.	Кол.уч.	Лист	№ док.	Подп.	Дата

УЗЕЛ С ПОВЫШЕННОЙ ТОЛЩИНОЙ ЛИСТОВ ОТ 4 ММ. СВЕС
ХОЛОДНОГО ДЕРЕВЯННОГО НАВЕСА (КРОВЛИ). УКЛАДКА
ТРЕТЬЕГО ЛИСТА "ВНАХЛЕСТ".



Лист

04

Согласовано					
Взам. инв. №					
Подп. и дата					
Инв. № подл.					


УЗЕЛ С ПОВЫШЕННОЙ ТОЛЩИНОЙ ЛИСТОВ ОТ 4 ММ. СВЕС ХОЛОДНОГО ДЕРЕВЯННОГО НАВЕСА (КРОВЛИ).
УКЛАДКА ЧЕТВЕРТОГО ЛИСТА "ВНАХЛЕСТ".

АКСОНОМЕТРИЯ УЗЛА А-А

УСЛОВНЫЕ ОБОЗНАЧЕНИЯ :


- а. Ширина листа
- б. Длина листа
- с. Толщина листа
- д. Расстояние между лагами
- е. Ширина лаги
- ф. Размер нахлеста по ширине
- г. Размер нахлеста по длине
- и. Угол наклона кровли
- і. Расстояние от края листа до самореза
- ј. Расстояние между саморезами
- к. Шаг обрешетки

УЛ*: Уплотнительная битулкащичковая лента.
Края*: Саморезы вкручиваются последовательно до краев монтируемого листа, края листа будут накрыты следующими листами и зафиксированы саморезами прижимая их к обрешетке.

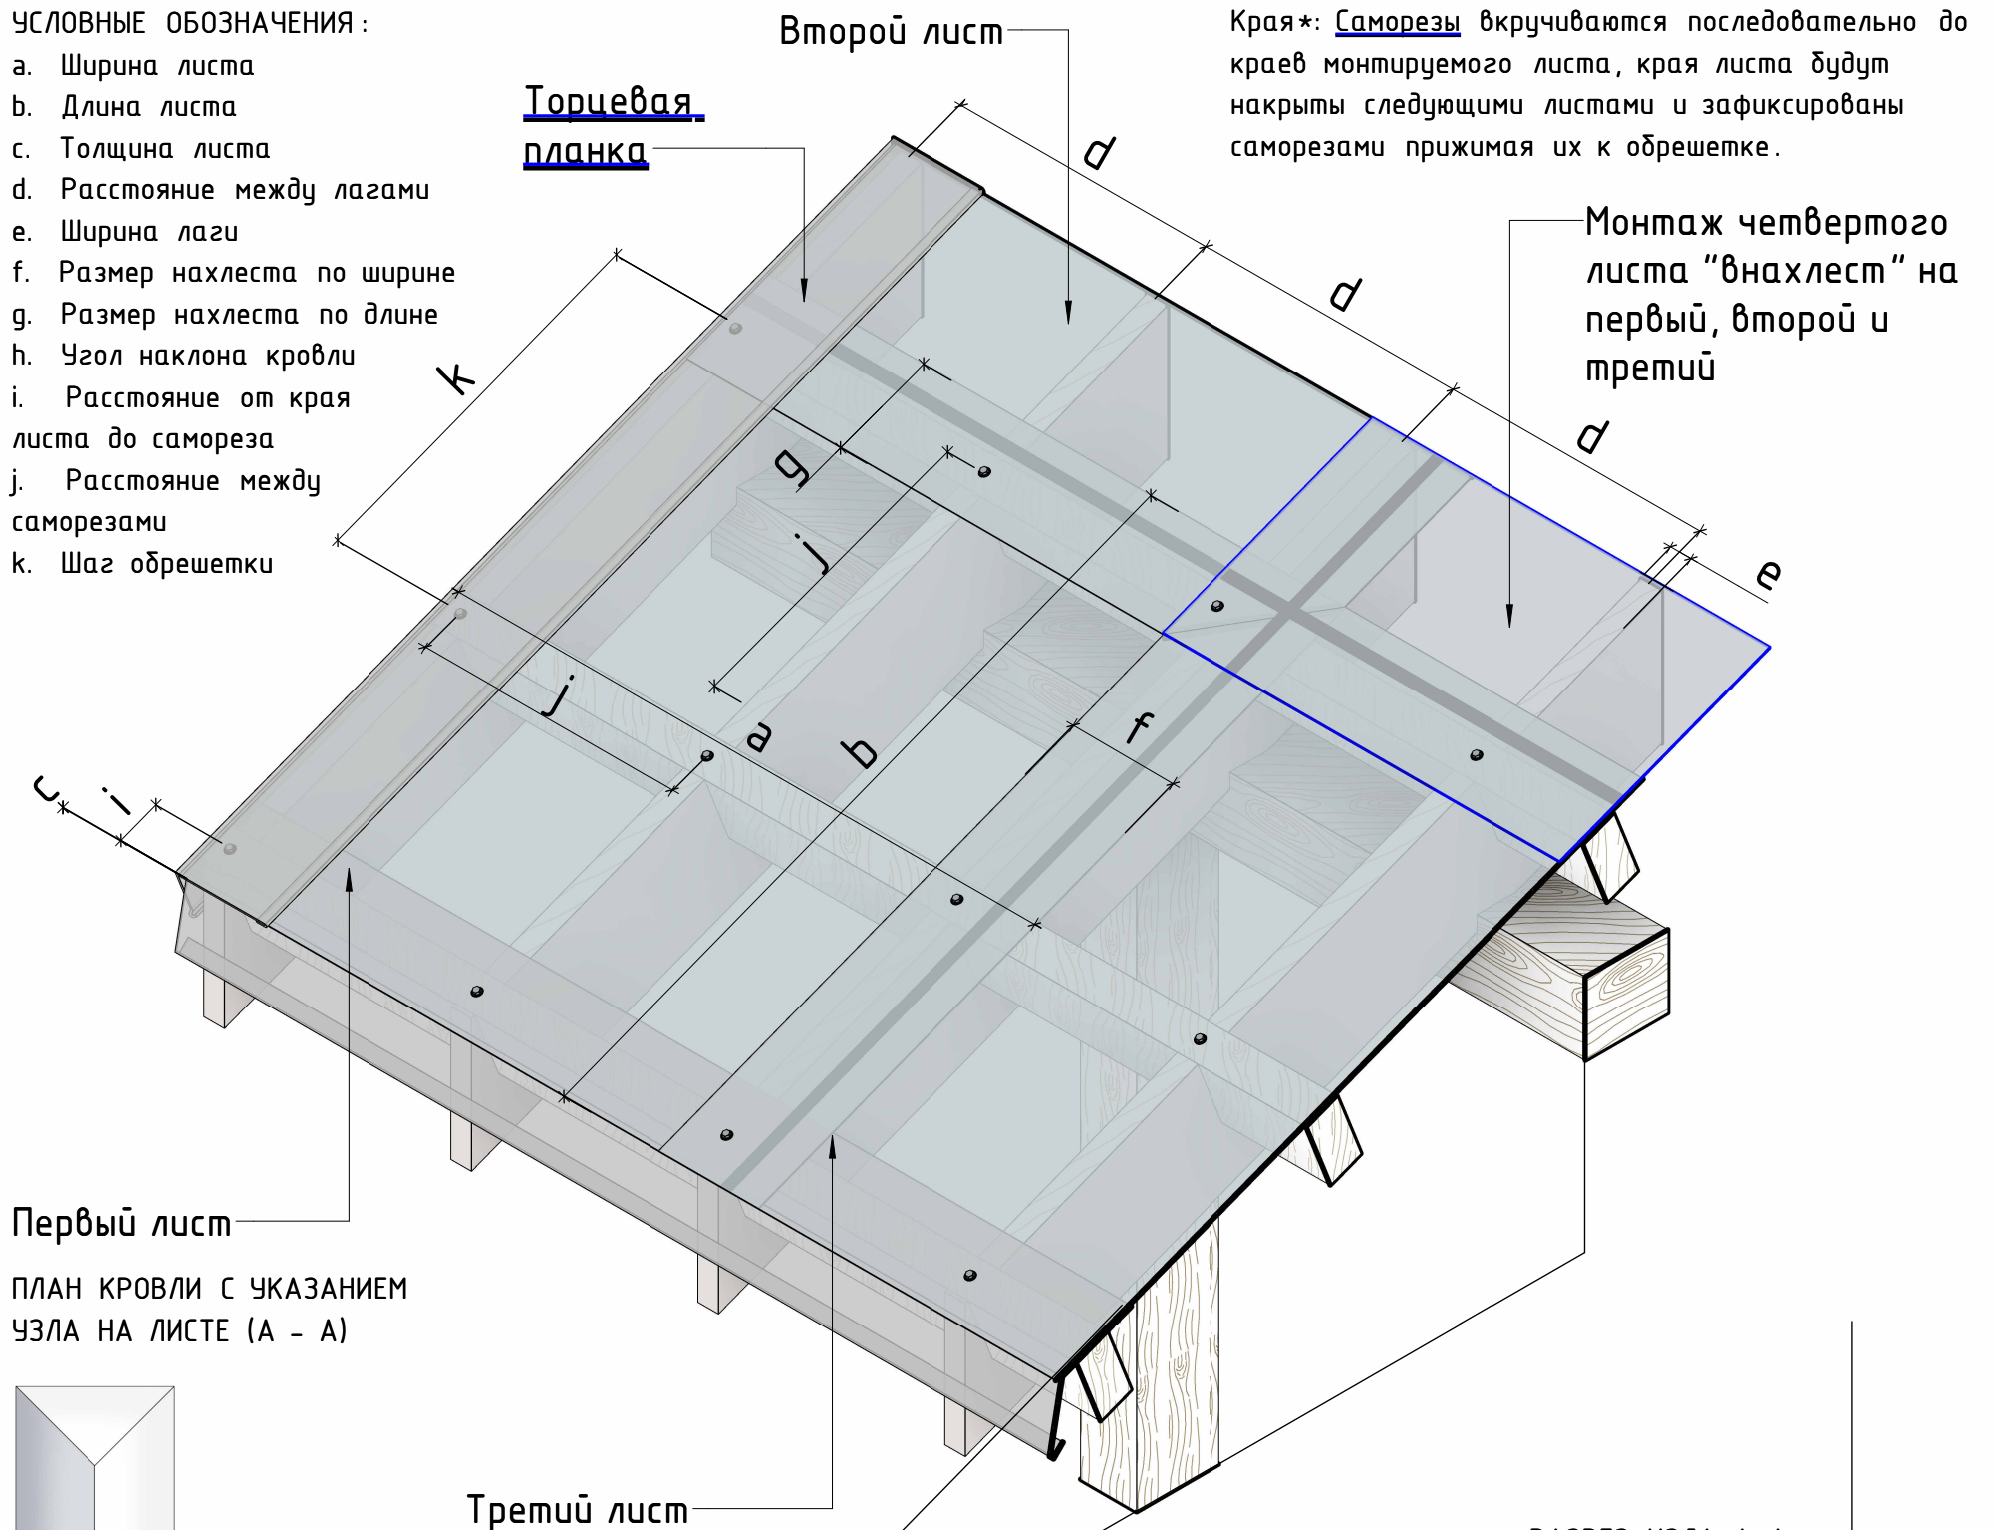


Первый лист

ПЛАН КРОВЛИ С УКАЗАНИЕМ
УЗЛА НА ЛИСТЕ (А - А)

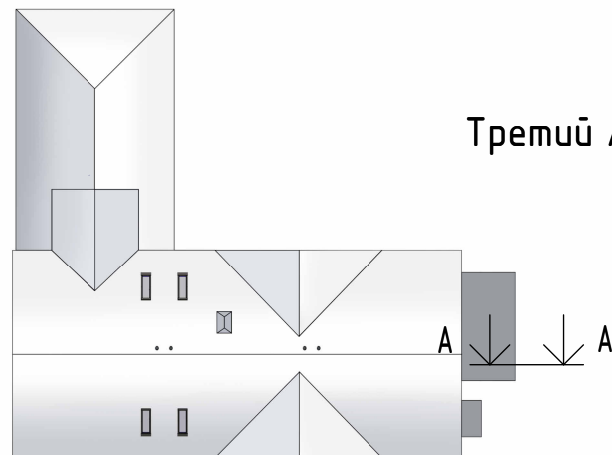

Третий лист

РАЗРЕЗ УЗЛА А-А

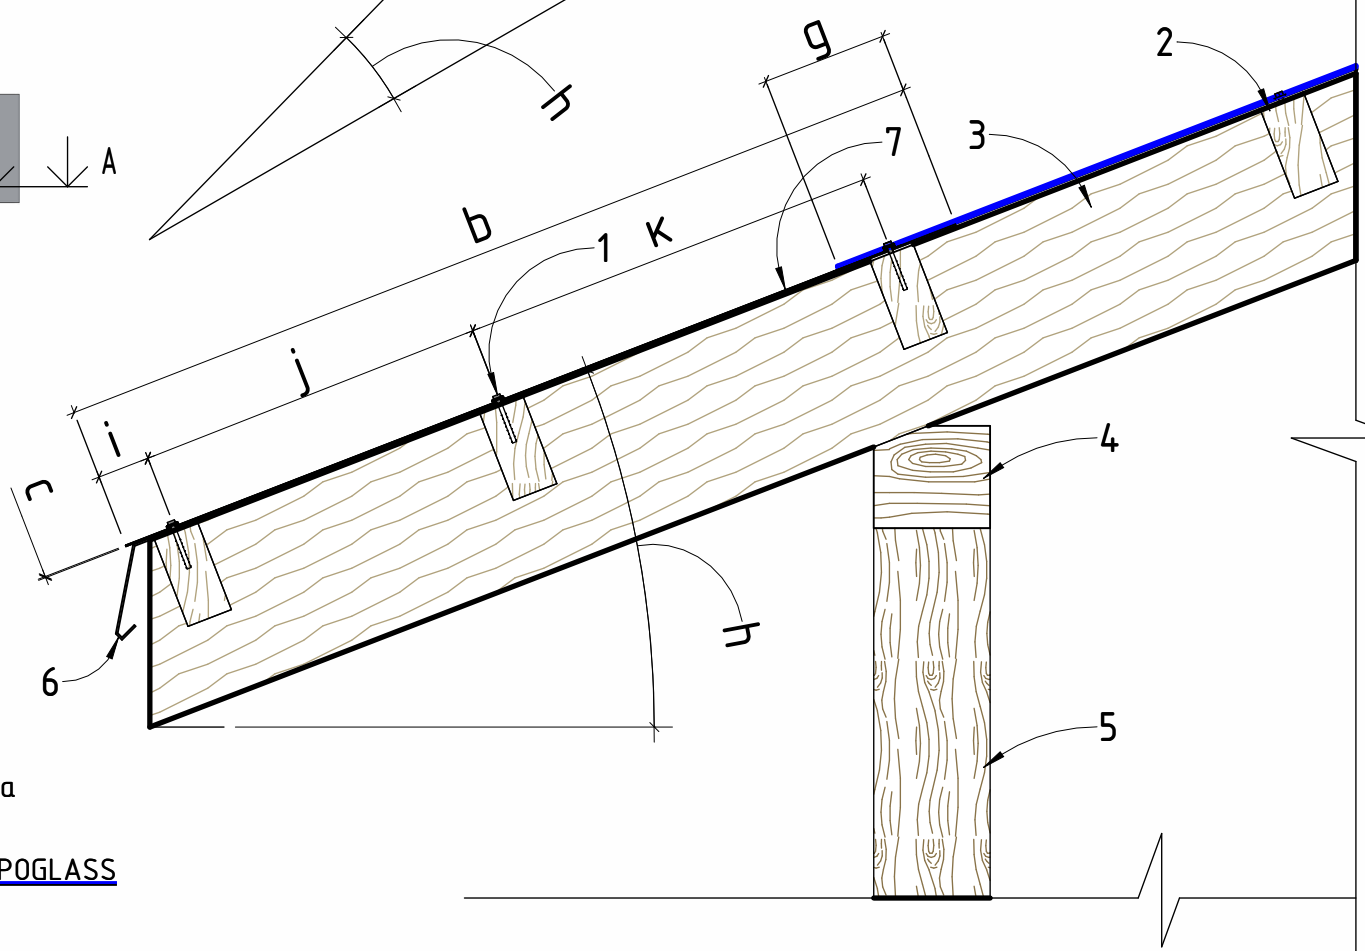

УСЛОВНЫЕ ОБОЗНАЧЕНИЯ :

- 1. Кровельный саморез
- 2. Брус консоль
- 3. Стропильная нога
- 4. Мауэрлат (затяжка)
- 5. Вертикальная стойка, колонна
- 6. Капельник конденсата
- 7. Непрофилированный лист COMPOGLASS

ПРИМЕЧАНИЯ :

Данный узел показыват принцип укладки листов повышенной толщины от 4мм с подрезкой листов $\angle 45^\circ$

Согласовано					
Взам. инв. №					
Подп. и дата					
Инв. № подл.					

Изм.	Кол.уч.	Лист	№ док.	Подп.	Дата

УЗЕЛ С ПОВЫШЕННОЙ ТОЛЩИНОЙ ЛИСТОВ ОТ 4 ММ. СВЕС
ХОЛОДНОГО ДЕРЕВЯННОГО НАВЕСА (КРОВЛИ). УКЛАДКА
ЧЕТВЕРТОГО ЛИСТА "ВНАХЛЕСТ".



Лист
05